



PLANTA BAIXA - BOCAS DE LOBO EXISTENTES
ESCALA 1:20

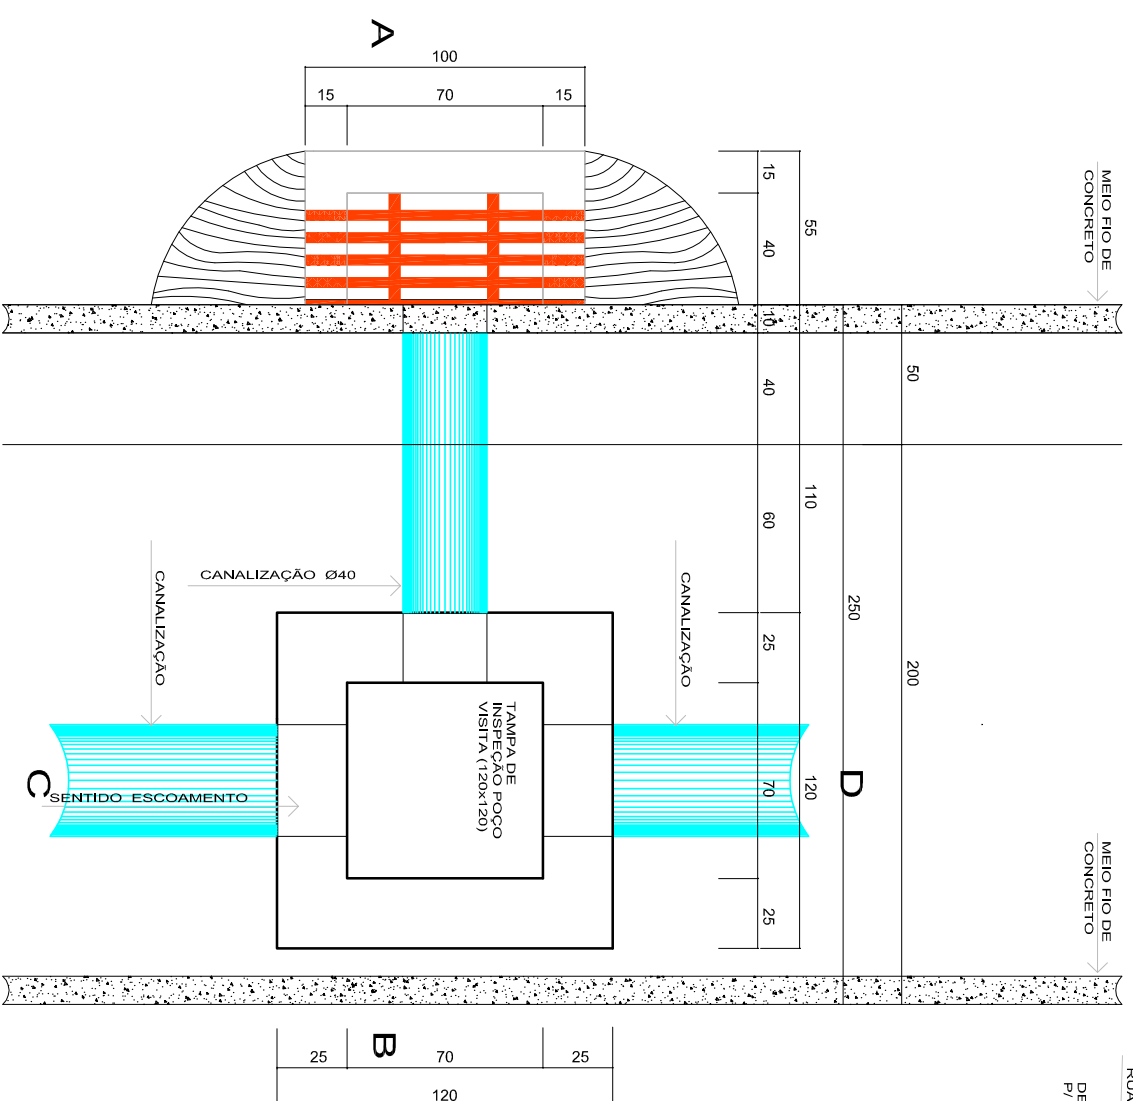


PLANTA BAIXA - BOCAS DE LOBO NOVAS
ESCALA 1:20

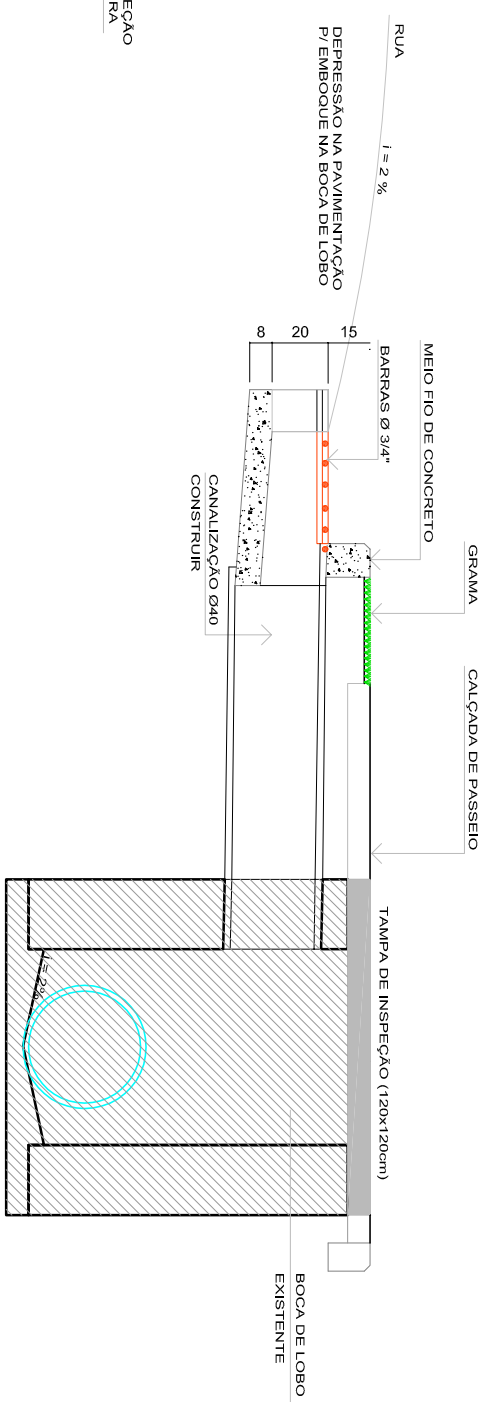


CORTE AB
ESCALA 1:20


observação:
as bocas de lobo existentes continuarão sendo usadas, sendo necessário que seja feita a execução da grade, da caixa coletora e dos tubos de 400mm até a boca existente. também será necessário a execução da tampa de concreto para o fechamento junto a calçada de passeio.

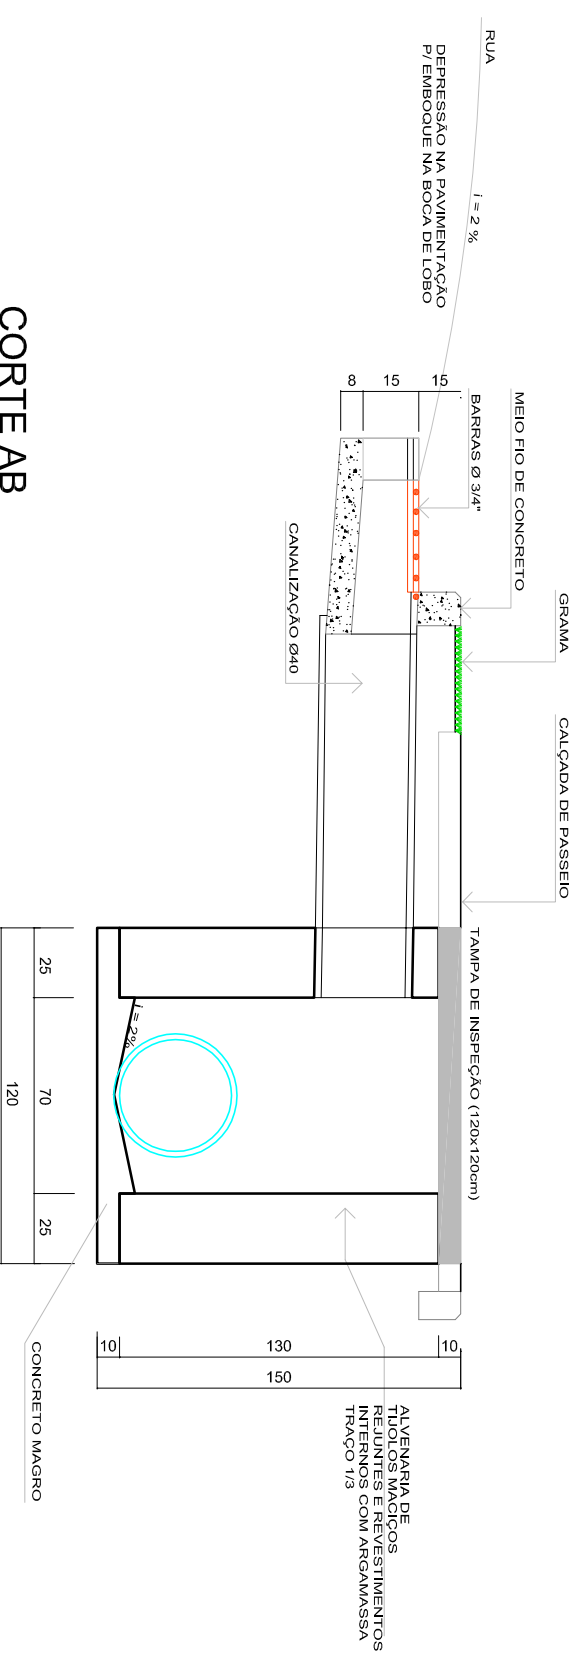


CORTE CD
ESCALA 1:20

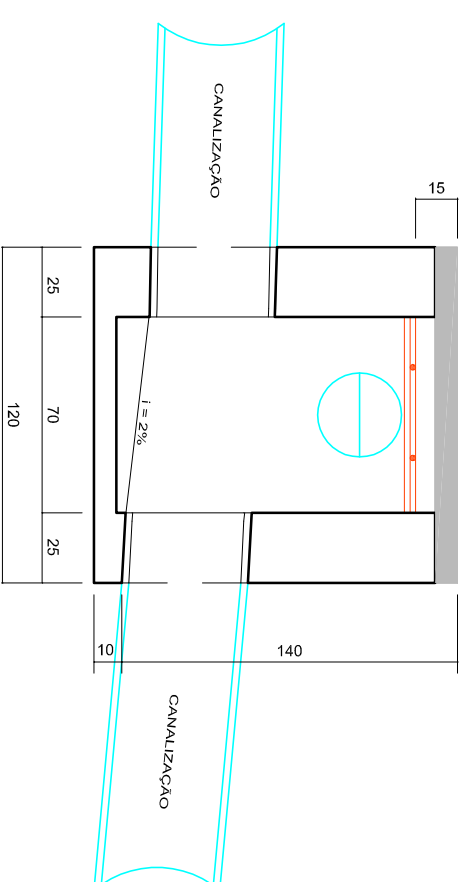


DETALHAMENTO DA GRELHA
ESCALA 1:20

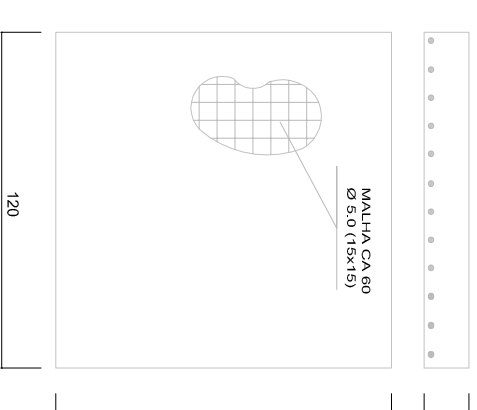


ARMAÇÃO DA TAMPA
ESCALA 1:20

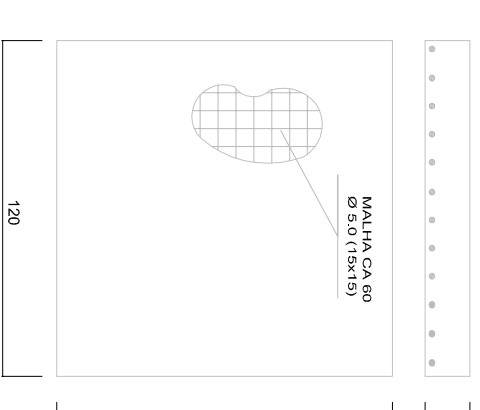

ARMAÇÃO DA TAMPA
ESCALA 1:20

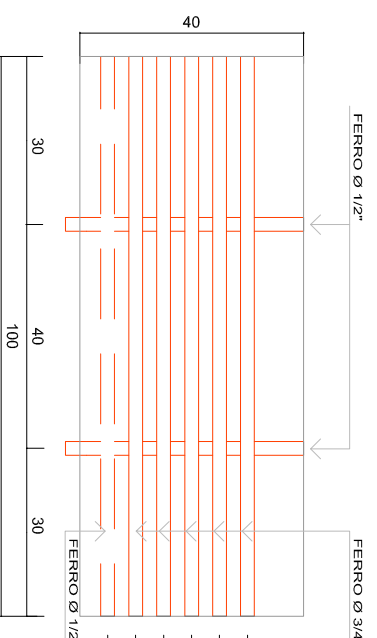

DETALHAMENTO DA GRELHA
ESCALA 1:20

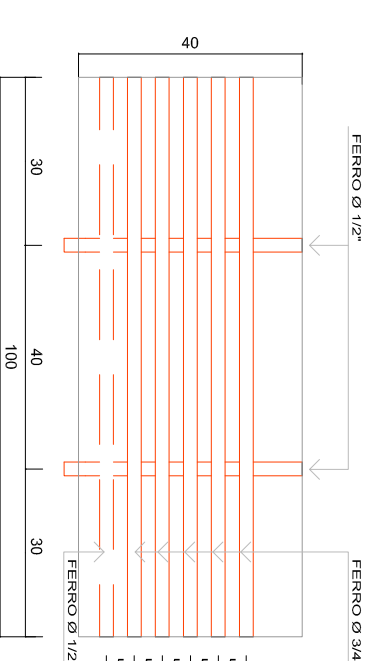

DETALHAMENTO DA GRELHA
ESCALA 1:20

SMB
SMB-ENGENHARIA E TOPOGRAFIA.
SAMIR MARCOS BATTISTI
CNPJ: 05.376.189 / 0001-05 CREA-RS: 104081
Rua Cristóvão Vargas, 489, sala 02
Marques de Souza-RS
EMAIL: SAMIR@SMBENGENHARIA.COM.BR
Fone-Fax: (51) 3705-1212 Cel. (51) 9942-1522

Projeto: **05**
MUNICÍPIO DE DOUTOR RICARDO
Proprietário:
SAMIR MARCOS BATTISTI
Engenheiro Civil CREA-RS 104081-D

data: **PROJETO CALÇADA PARA PEDESTRES**
local: **RODOVIA RS 332, CENTRO, DOUTOR RICARDO/RS**

Matrícula: **SMB** Desenho: **SMB** Data: **03/03/2017** Estimativa (m): **630,00** Escala: **1/20** Projeto: **lev/pef/doutor ric./2017**

DETALHAMENTO DAS BOCAS DE LOBO
COMPLEMENTO DAS BOCAS EXISTENTES