




Planta de Cobertura - Telhado a Substituir
Escala: 1:100

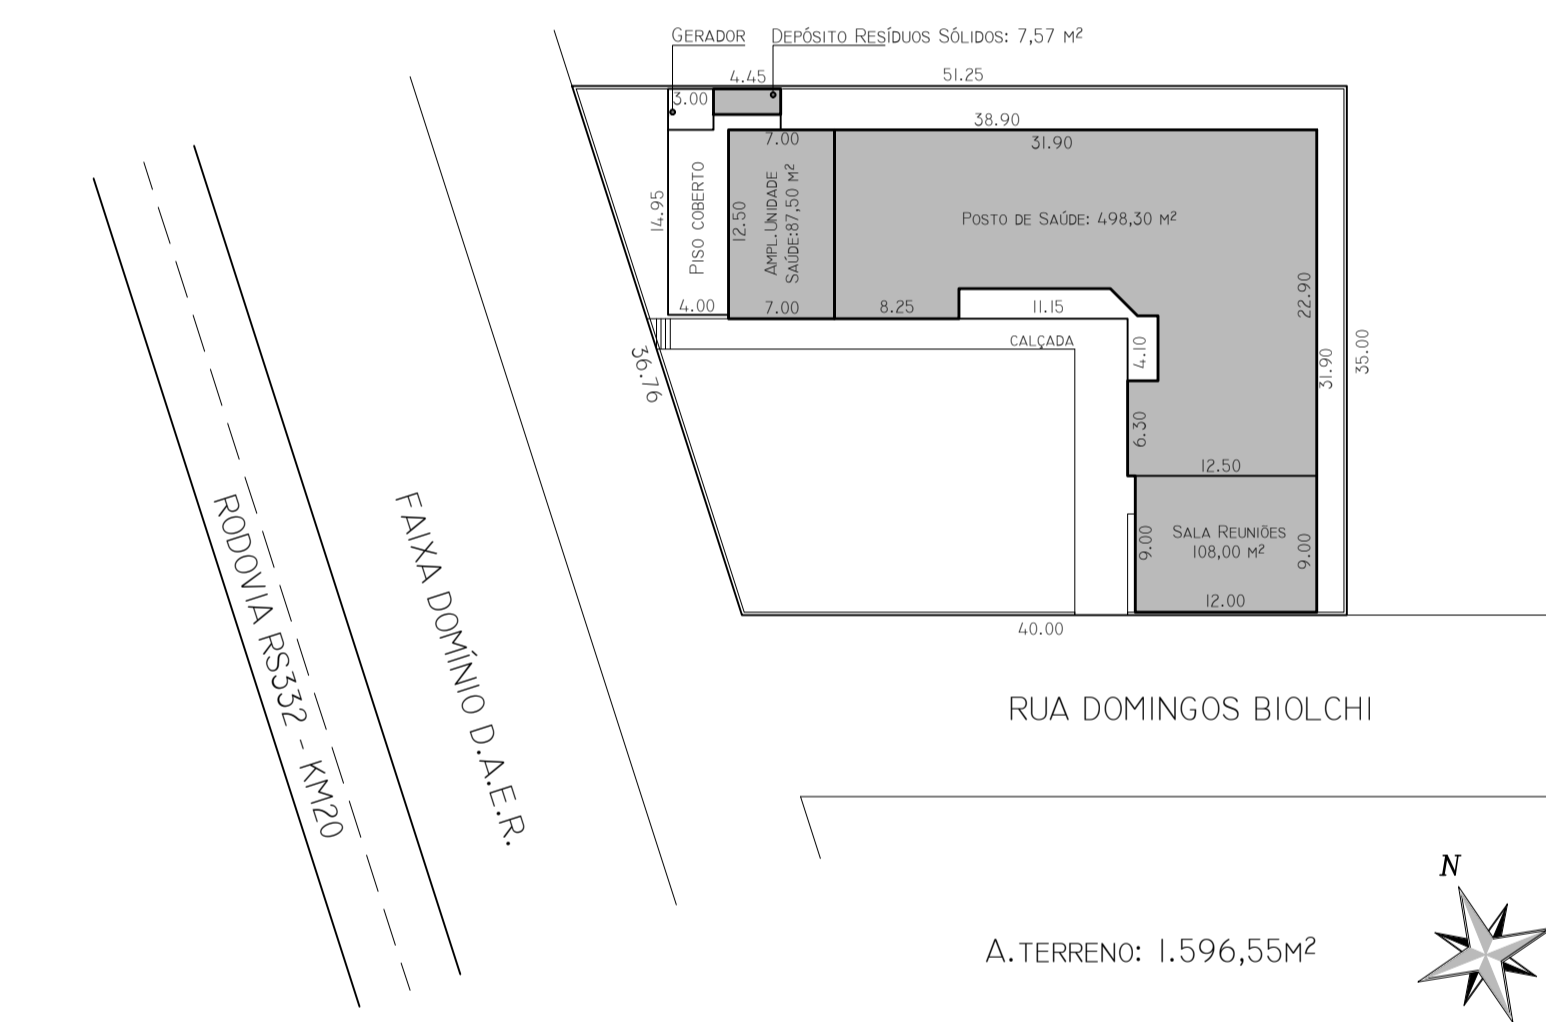


Situação / Localização
Escala: 1:500

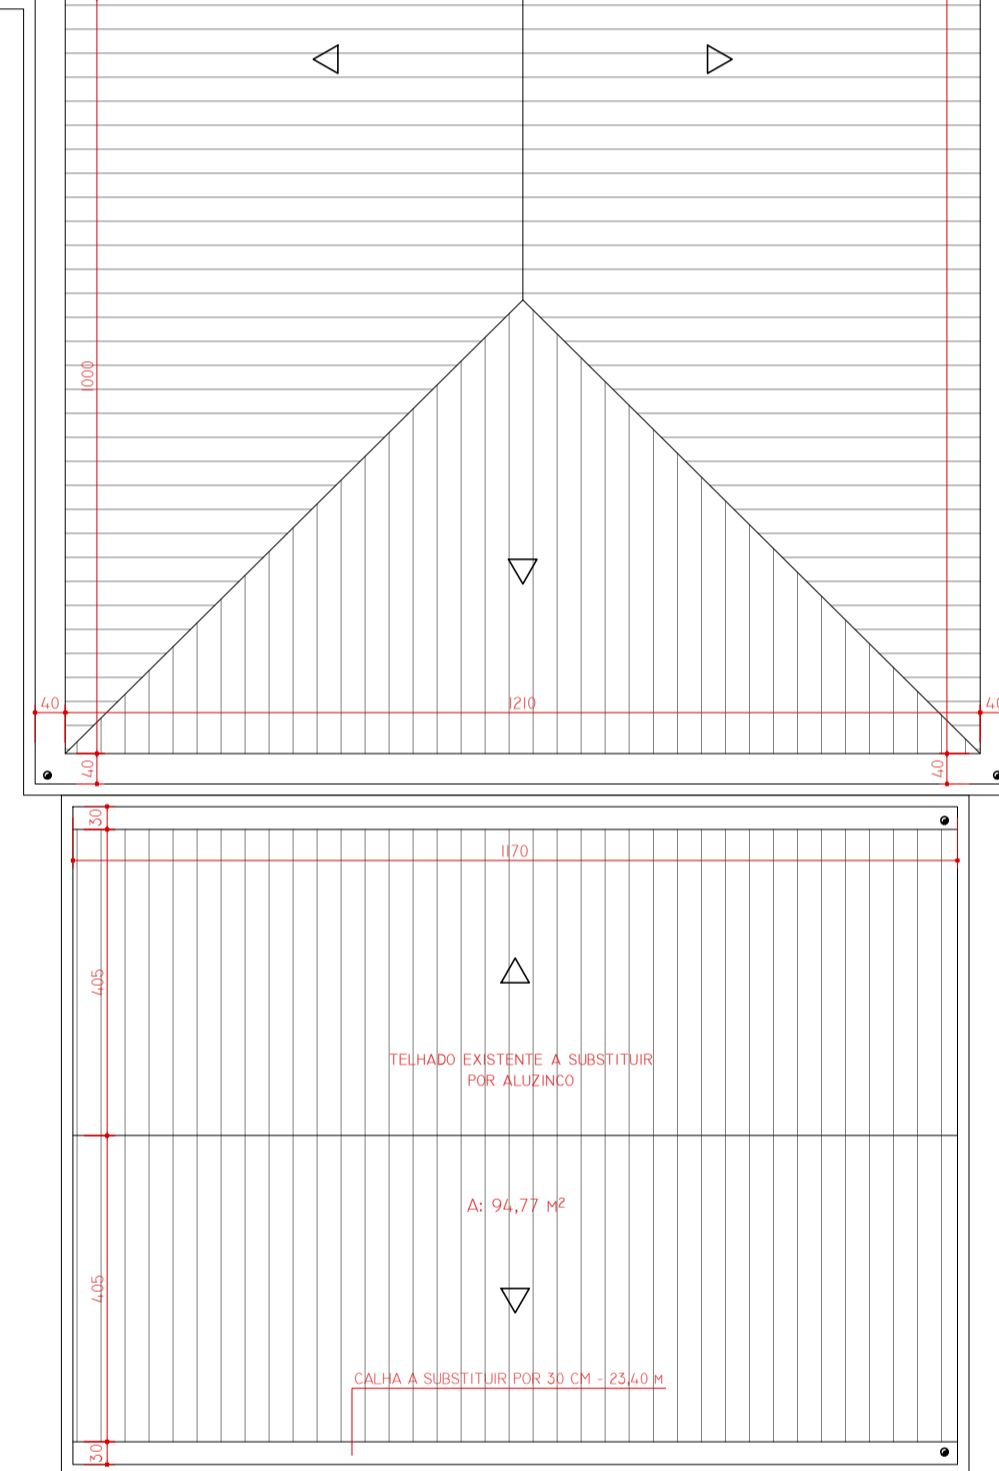


Planta Baixa Sala Observação - Piso a Substituir
Escala: 1:50

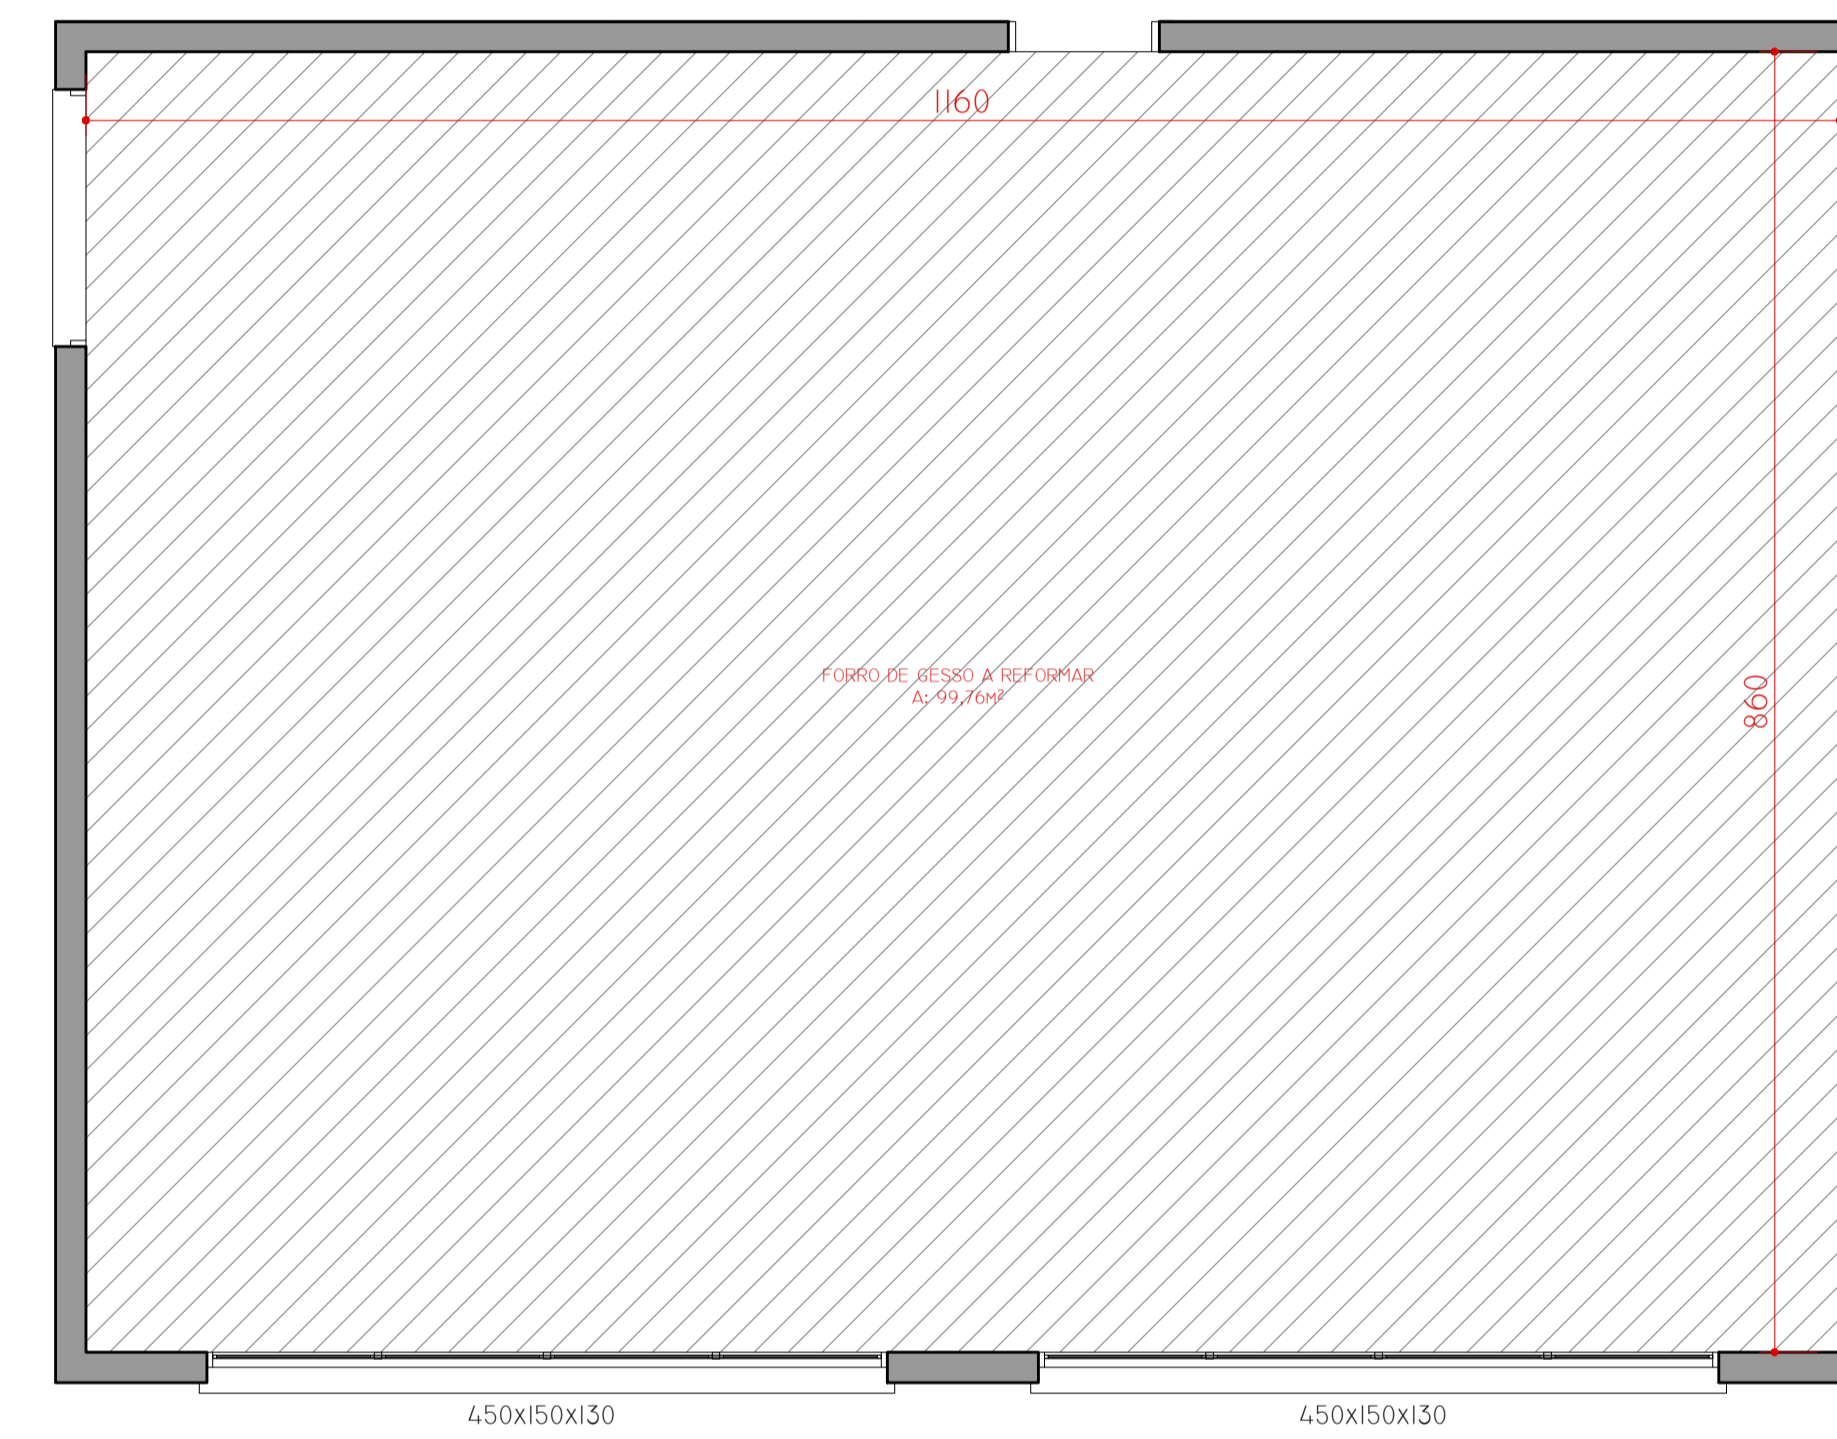

Planta Baixa Sala de Reuniões - Gesso a Reformar
Escala: 1:50

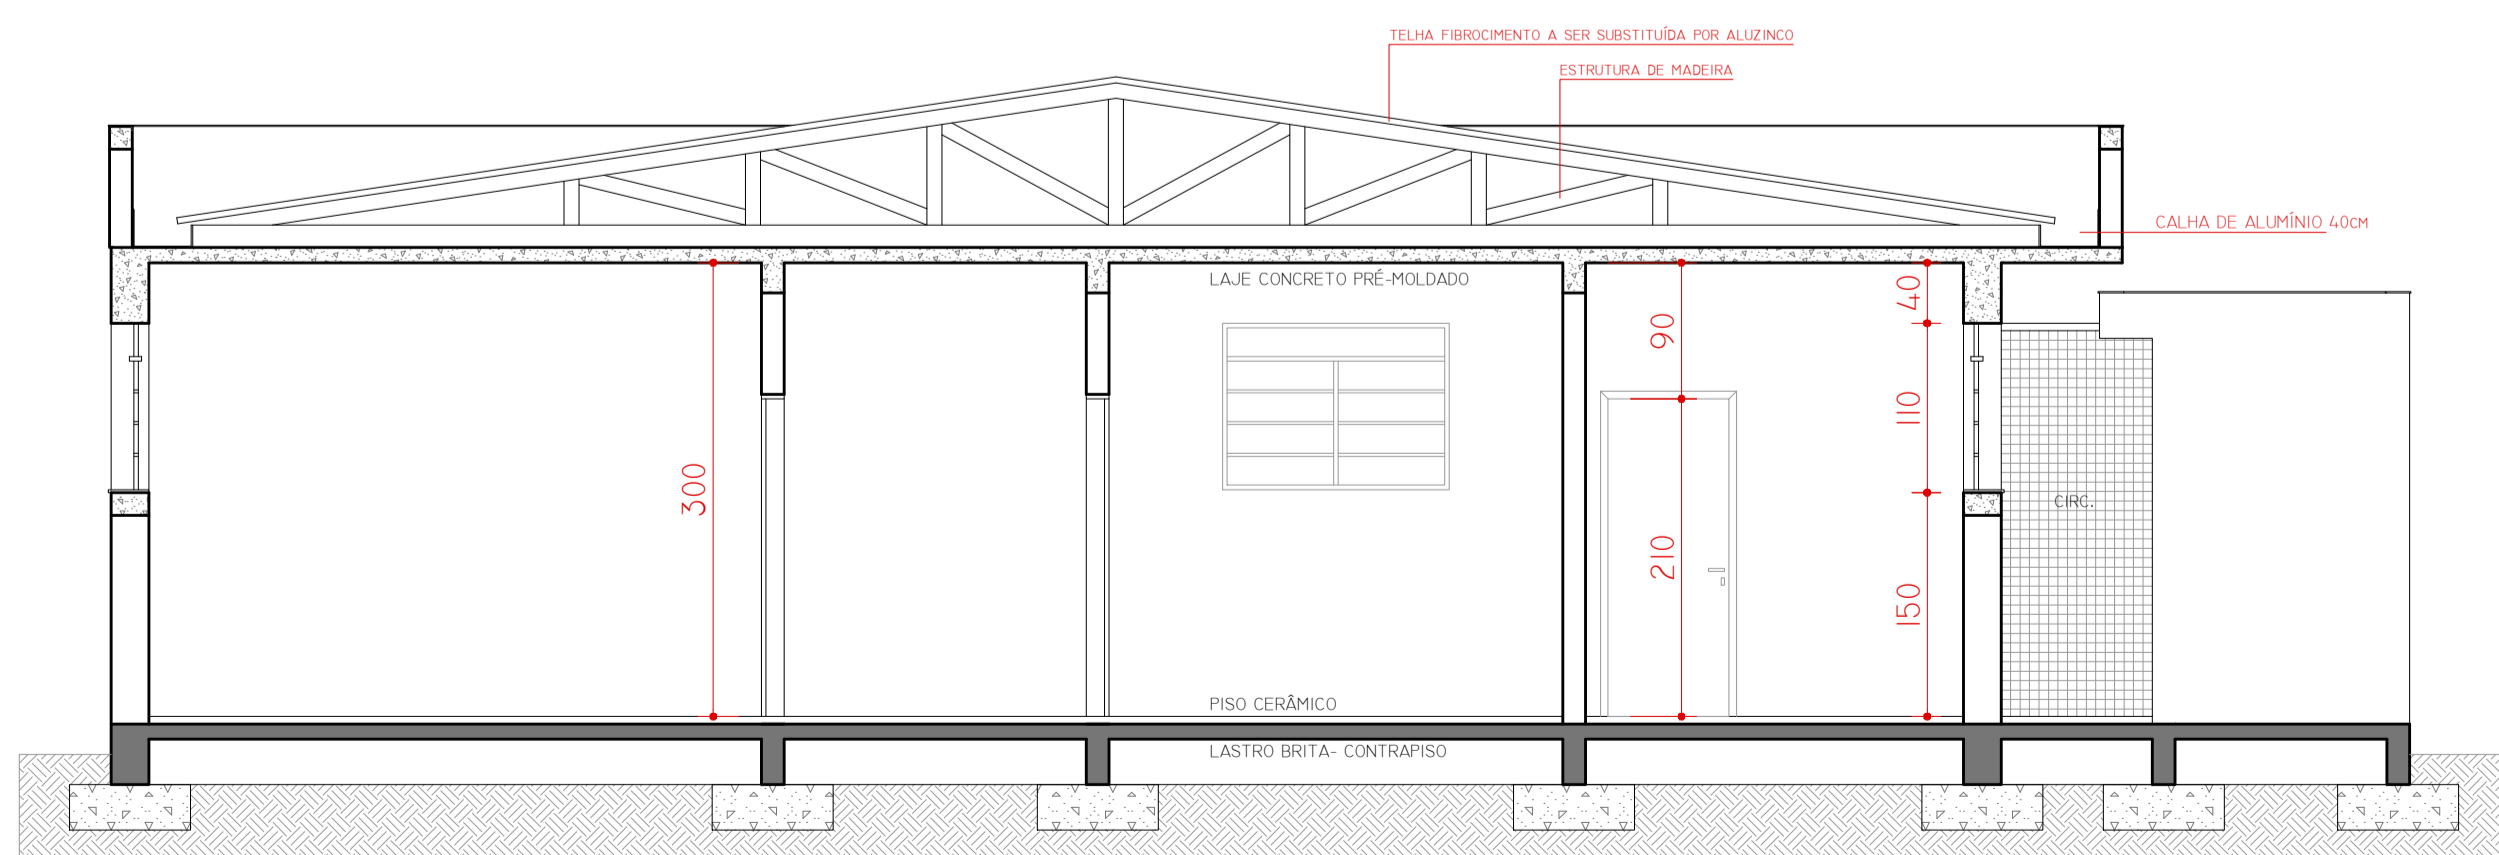

Corte AA
Escala: 1:50

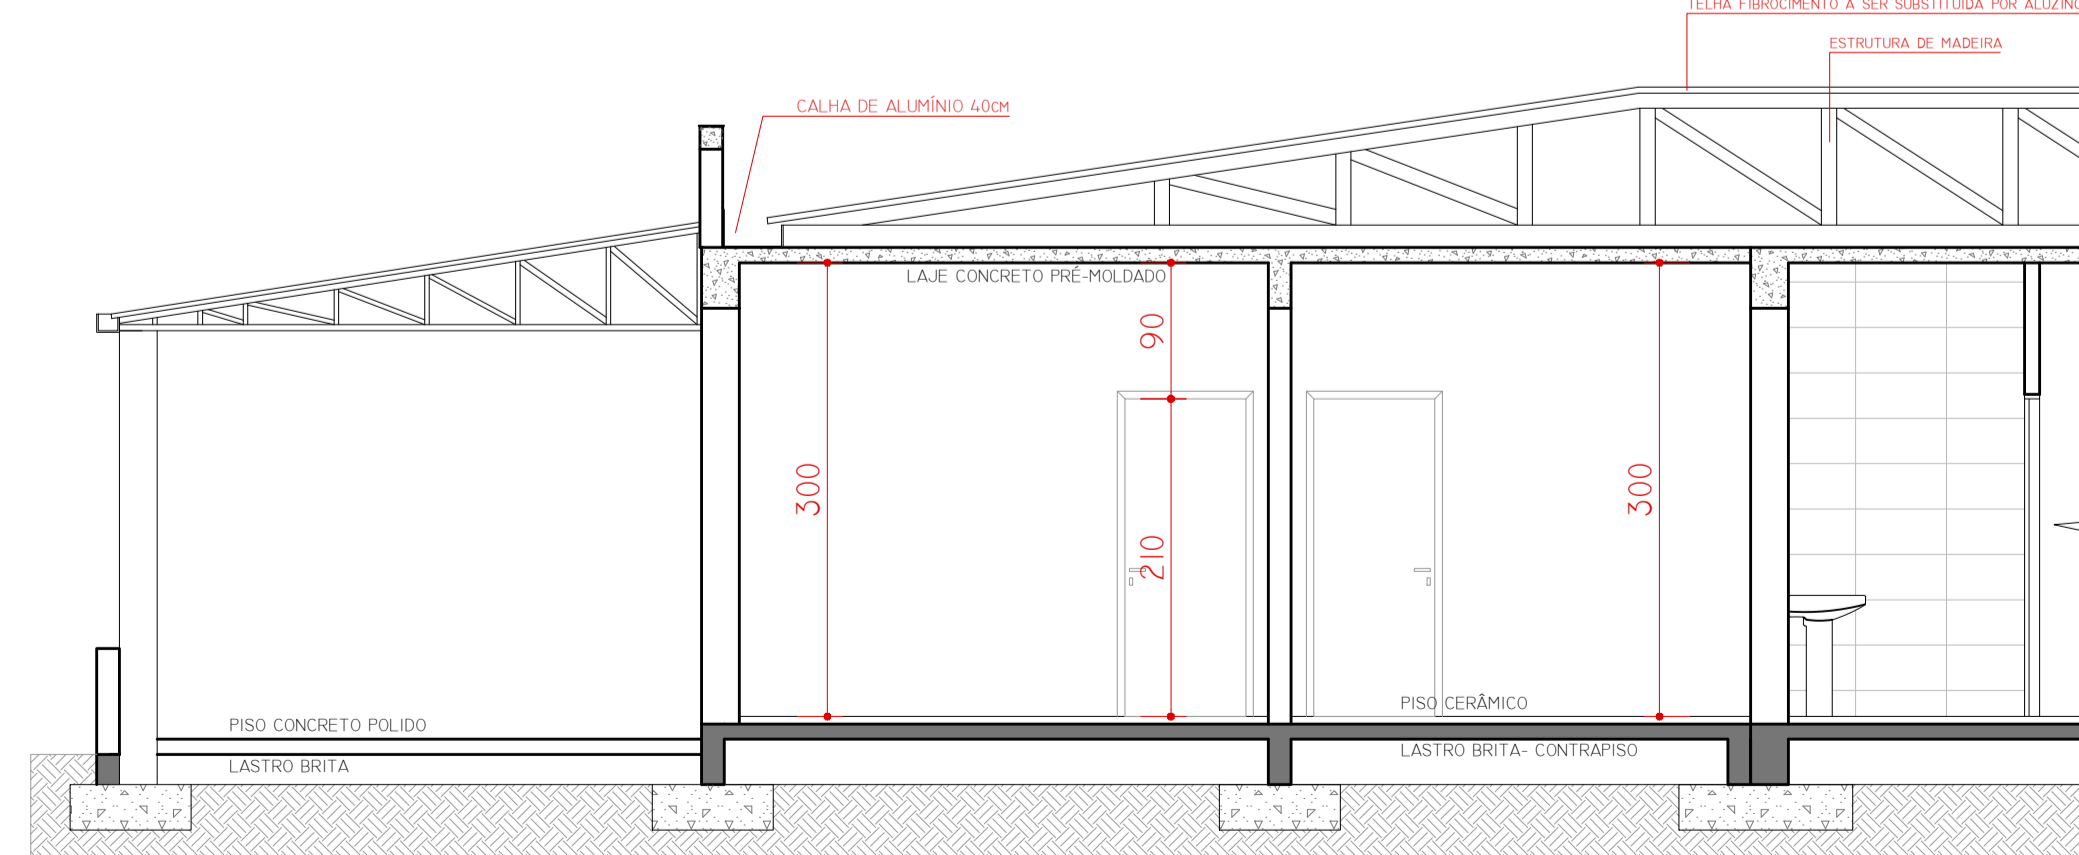

Corte BB
Escala: 1:50



PROJETO REFORMA UBS


Responsável(eis) Técnico(s): <small>HENRIQUE FERRONATO - Assinado de forma digital por HENRIQUE FERRONATO NARDI/02910689099 - SACOBRBO50116273015</small> Henrique Ferronato Nardi Engenheiro Civil CREARS 223324	Proprietário(s): <small>ALVARO JOSE - Assinado de forma digital por ALVARO JOSE SACOBRBO50116273015</small> Alvaro Jose Prefeitura de Doutor Ricardo CNPJ: 01.613.360/0001-21
---	---

Endereço: Rua Domingos Biolchi Nº 15, Bairro Centro, Doutor Ricardo/RS

Descrição: Situação/Localização, Planta de Cobertura, Plantas Baixas e Cortes

Desenho: Alex Radaelli **Escala:** Indicada

Área Total: 729,62 m² **Data:** Abril/2023 **Prancha:** 01/02

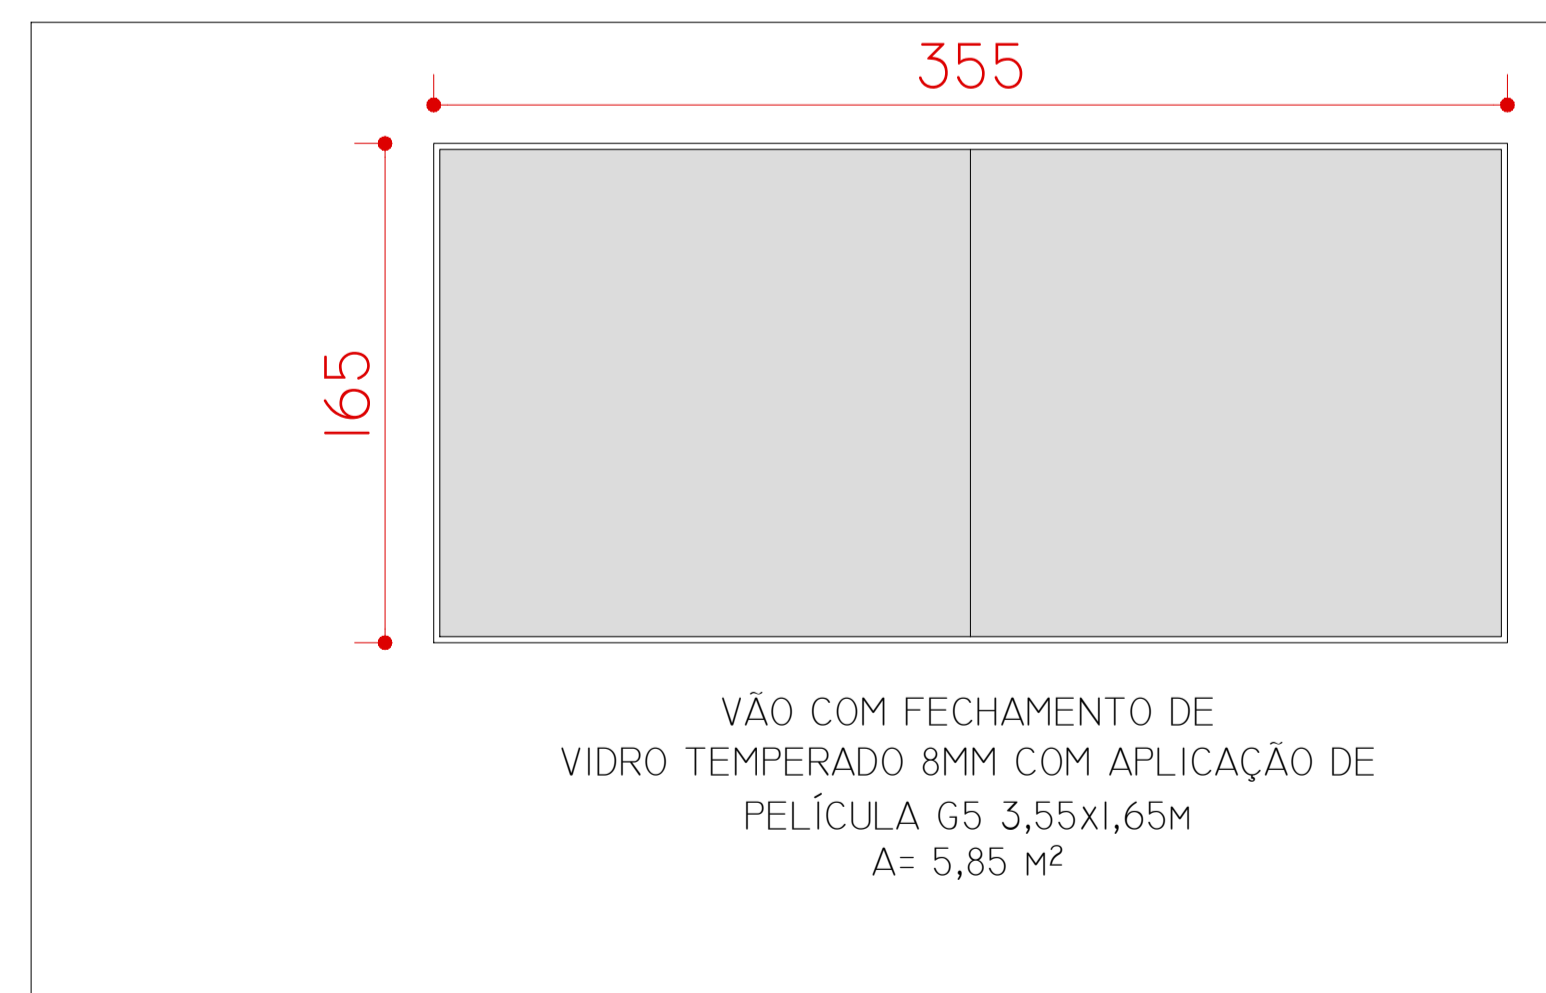

Detalhe 01 - Fechamento Vidro
Escala: 1:25

Planta Baixa Reforma
Escala: 1:75

Quantitativo Pintura

PINTURA EXTERNA

PINTURA ABAS E PLATIBANDA
TOTAL = **170,50 m²**

PINTURA PAREDES EXTERNAS = 373,00 m²
DEPÓSITO DE LIXO = 25 m²
DESCONTO ABERTURAS = - 61 m²
TOTAL = **337,00 m²**

PINTURA INTERNA

PINTURA PAREDES INTERNAS = 1.493,00 m²
DESCONTO PORTAS = - 132,00 m²
DESCONTO JANELAS = - 61,00 m²
TOTAL = **1.300,00 m²**

PINTURA TETO INTERNO
TOTAL = **605,00 m²**



PROJETO REFORMA UBS

Responsável(eis) Técnico(s):

HENRIQUE FERRONATO
NARDI 0293068999
Henrique Ferronato Nardi
Engenheiro Civil
CREARS 223324

Proprietário(s):

ALVARO JOSE
GIACOBBO 5031627
30
Alvaro Jose Giacobbo
Prefeitura de Doutor Ricardo
CNPJ: 01.613.360/0001-21

Endereço: Rua Domingos Biolchi nº 15, Bairro centro, Doutor Ricardo/RS

Descrição: Planta Baixa e Detalhe

Desenho: Alex Radaelli

Escala: Indicada

Área Total: 729,62 m²

Data: Abril/2023

Prancha: 02/02