


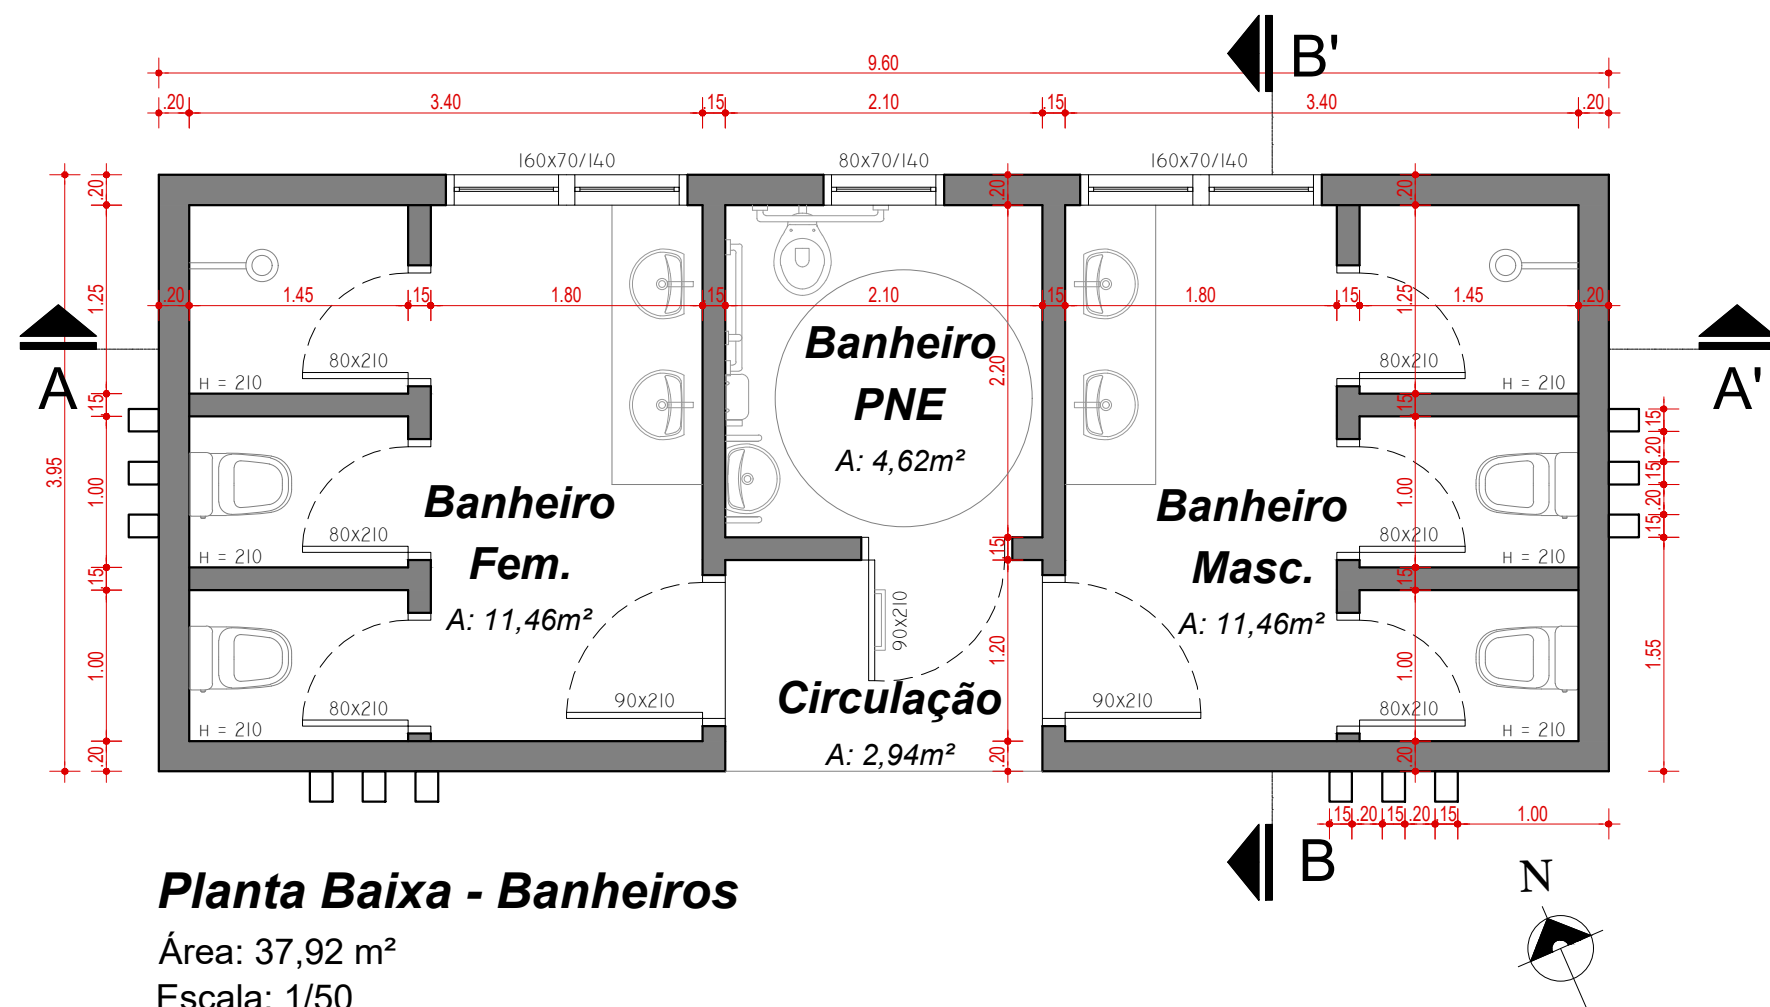


Planta Baixa - Banheiros

Área: 37,92 m²
Escala: 1/50




Planta de Cobertura

Escala: 1/50

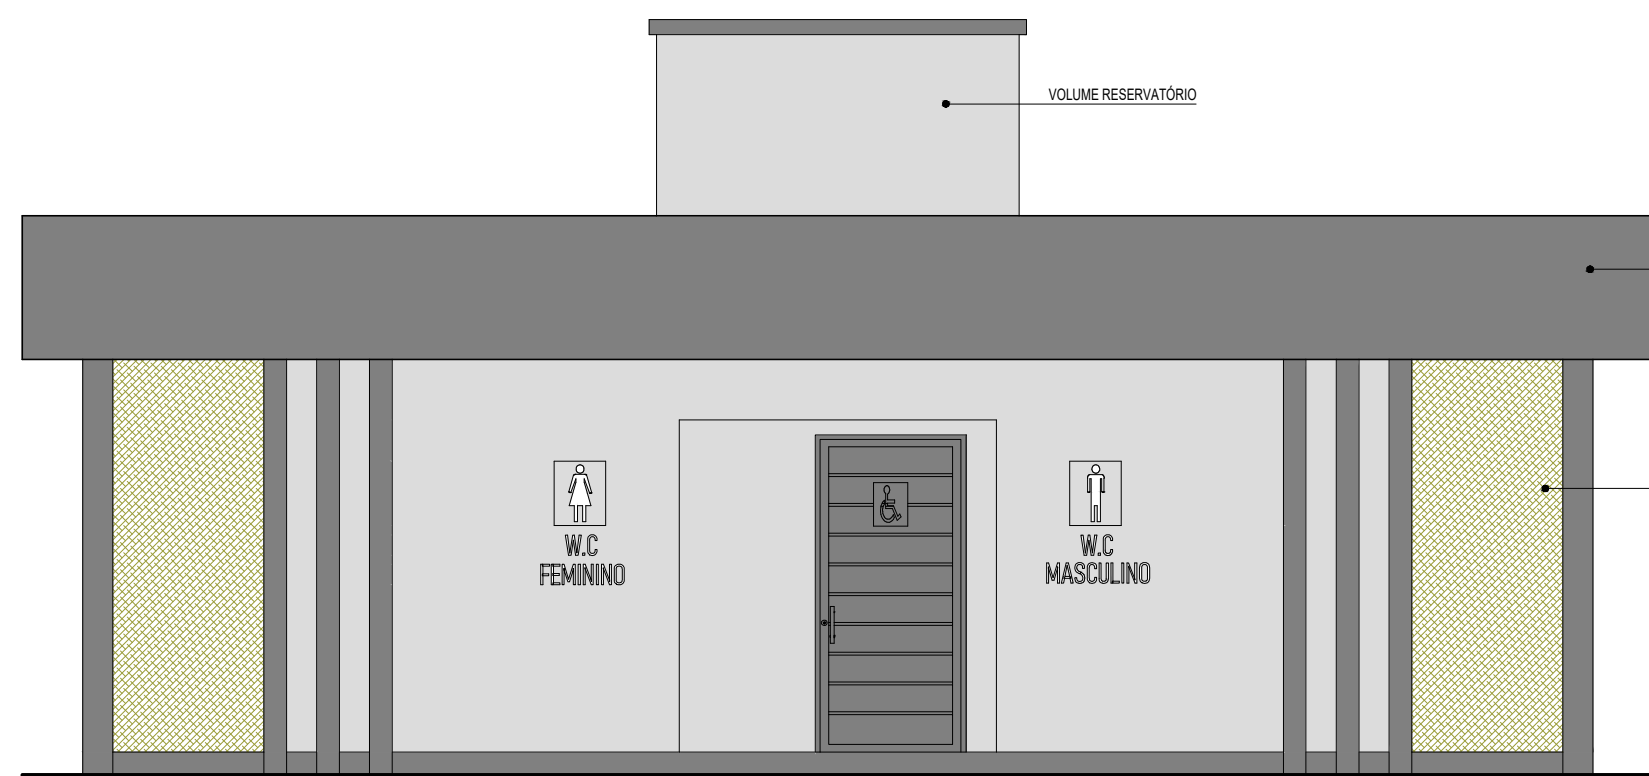


Fachada Sudoeste

Escala: 1/50

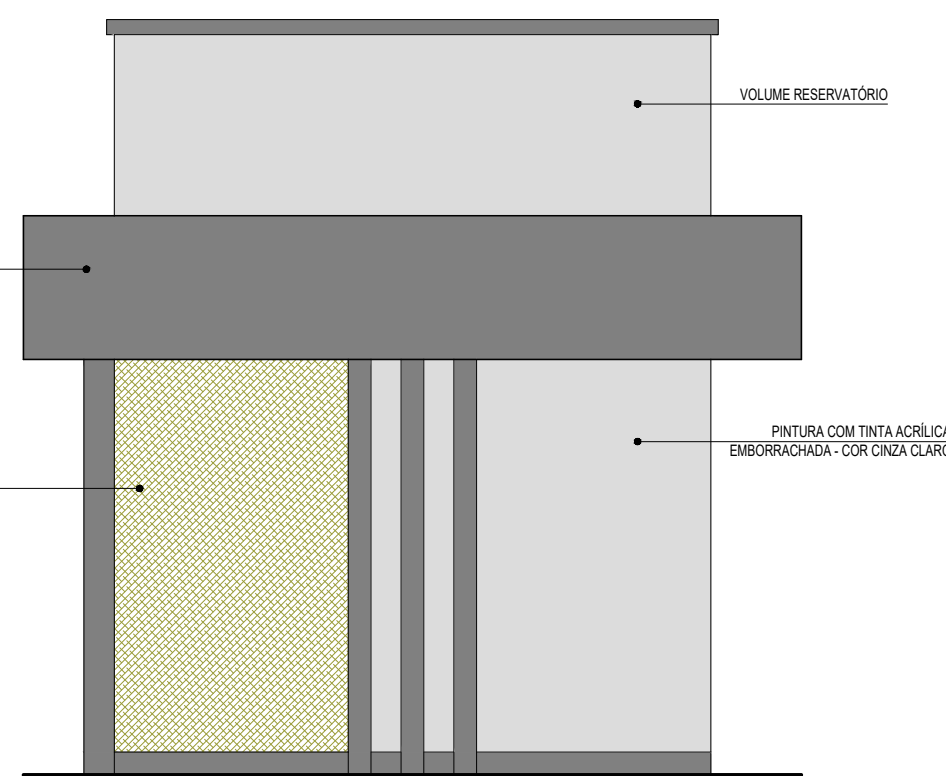


Fachada Sudeste

Escala: 1/50

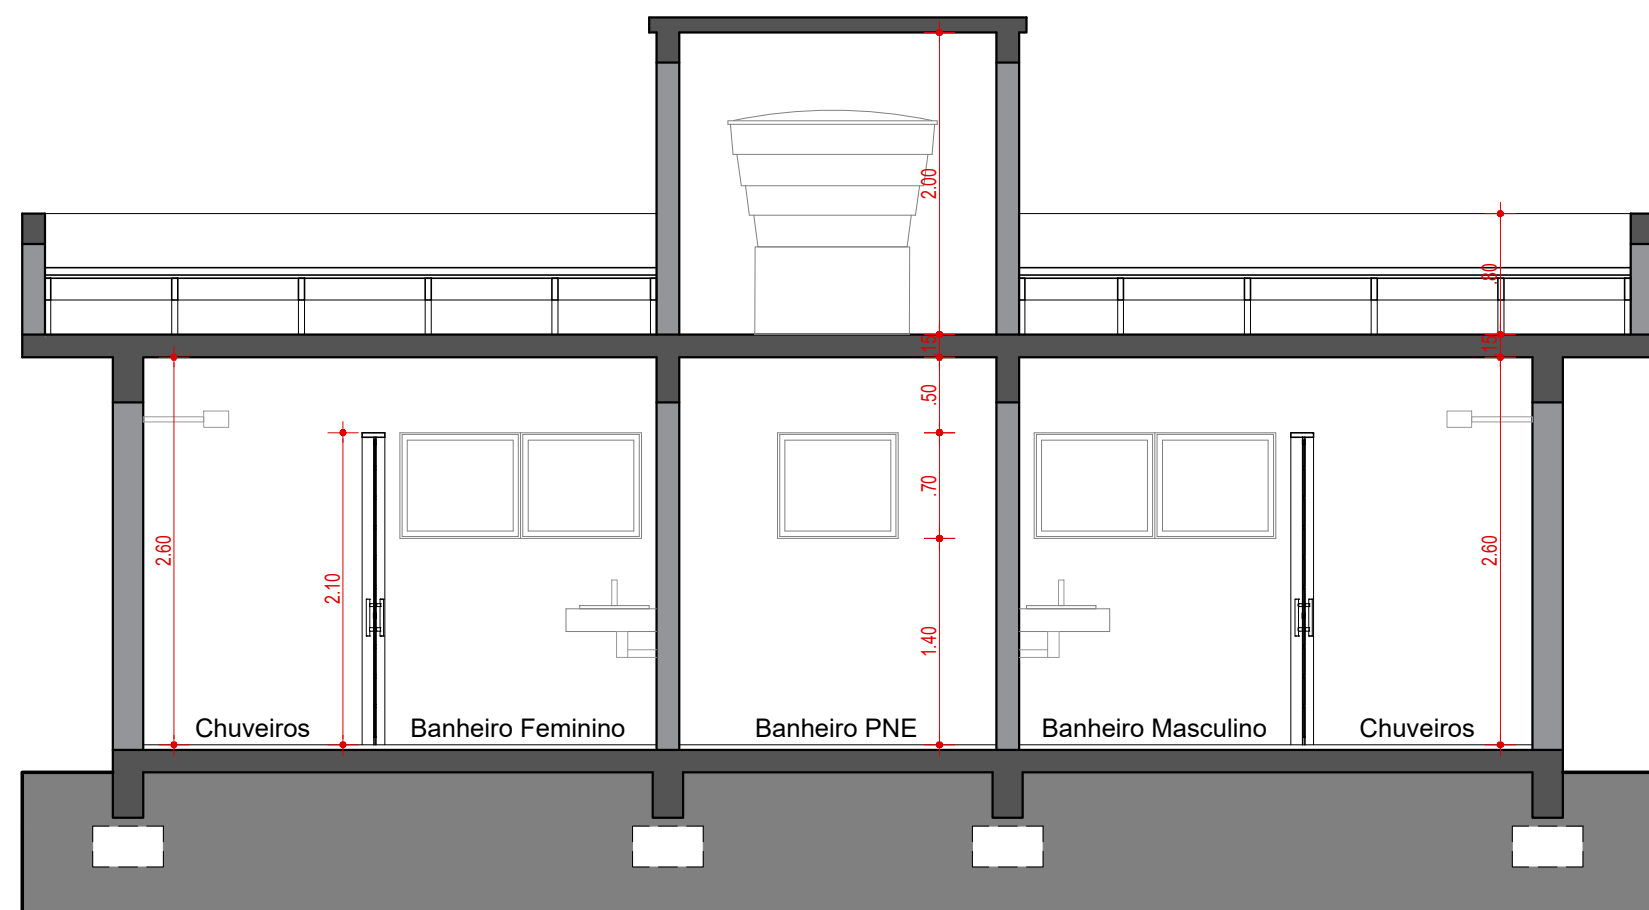

Corte AA

Escala: 1/50

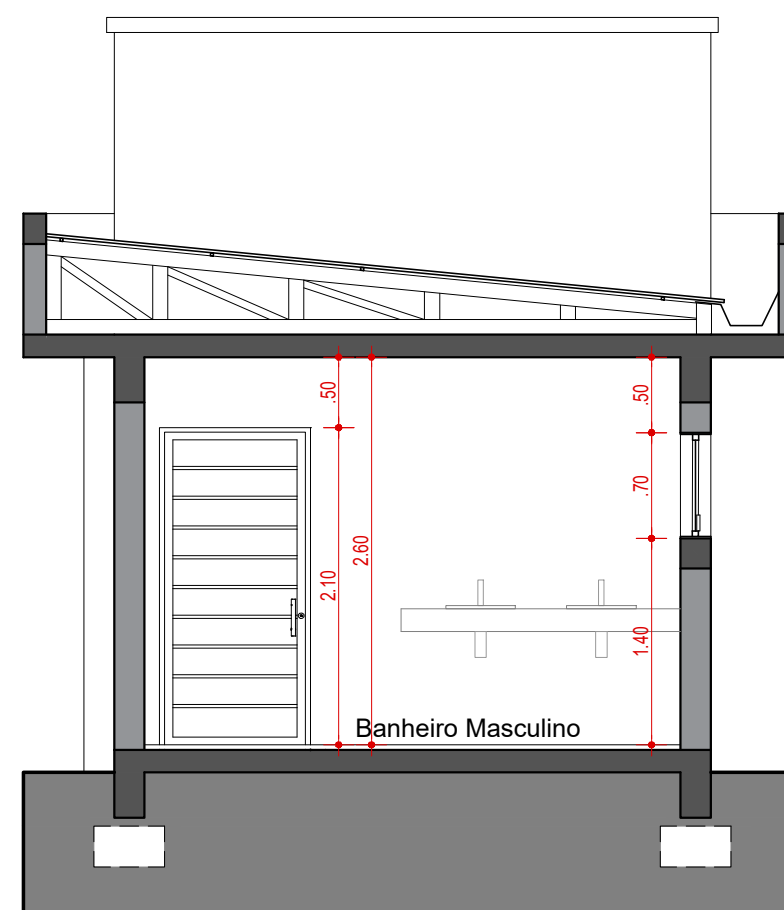

Corte BB

Escala: 1/50



INFRAESTRUTURA ORLA LAGOA ALBINO STIEVEN - ETAPA 01

Responsável(eis) Técnico(s):

Henrique Ferronato Nardi
Engenheiro Civil
CREA RS/223324

Proprietário(s):

Prefeitura de Doutor Ricardo
CNPJ: 01.613.360/0001-21

Endereço: RS 332, Bairro Centro, Doutor Ricardo/RS

Descrição: Projeto Sanitários - Planta Baixa, Planta de Cobertura, Cortes e Fachadas

Desenho: Alex Radaelli

Escala: Indicada

Área Total: 37,92 m²

Data: Fevereiro/2025

Prancha: 02/02