



PLANTA BAIXA DRENAGEM PAVIMENTAÇÃO ESTRADA LINHA RIO BRANCO
Escala 1:500



PREFEITURA MUNICIPAL DE
DOCTOR RICARDO
AQUI SE FAZ COM

PROJETO PAVIMENTAÇÃO ESTRADA LINHA RIO BRANCO

Responsável(eis) Técnico(s):

Henrique Ferronato Nardi
Engenheiro Civil
CREA RS/223324

Proprietário(s):

Prefeitura de Doutor Ricardo
CNPJ: 01.613.360/0001-21

Endereço: Estrada Geral Linha Rio Branco, Doutor Ricardo/RS

Descrição: Drenagem

Desenho: Henrique Ferronato Nardi


Escala: Indicada

Área Total: 3.968,90 m²

Data: Agosto/2025


Prancha: 01/01

PREFEITURA DE DOUTOR RICARDO
PROJETO DE PAVIMENTAÇÃO
ESTRADA PARA A LINHA RIO BRANCO

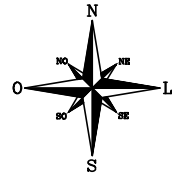

SITUAÇÃO/LOCALIZAÇÃO
Sem Escala

- OBSERVAÇÕES:
- CONFERIR MEDIDAS NO LOCAL.
 - REGULARIZAR O SUBLEITO COM PÓ DE BRITA EM CAMADA SUFICIENTE PARA AJUSTAR OS NÍVEIS.
 - EXECUTAR CALÇADAS NAS LATERAIS DA RUA COM CONCRETO FCK 25 MPA COM ESPESSURA DE 8 CM.
 - PREVER LOCAL DE FAIXA DE 3M PARA REBAIXO DE MEIO-FIO E APLICAÇÃO DE MALHA EM CADA TERRENO DEFRONTE A RUA, PARA ACESSO DE VEÍCULOS.
 - NOS TRECHOS DE ACESSO DE VEÍCULOS SERÁ EXECUTADA A CALÇADA COM ESPESSURA DE 12 CM ARMADA COM MALHA 4.2MM (10x10).
 - PREVER LOCAL DE FAIXA DE 3M PARA REBAIXO DE MEIO-FIO E APLICAÇÃO DE MALHA EM CADA TERRENO DEFRONTE À RUA.
 - ADEQUAR OS NÍVEIS DAS ENTRADAS DE CARROS DAS RESIDÊNCIAS EXISTENTES.
 - EXECUTAR AS RAMPAS DE ACESSO PARA PCD'S NAS DUAS EXTREMIDADES DA RUA.
 - APLICAR ACABAMENTO DESEMPENADO NAS CALÇADAS.
 - PAVIMENTAÇÃO COM PISO INTERTRAVADO DE CONCRETO MODELO ONDA, TRAVADO COM PÓ DE BRITA E COMPACTADO COM PLACA.

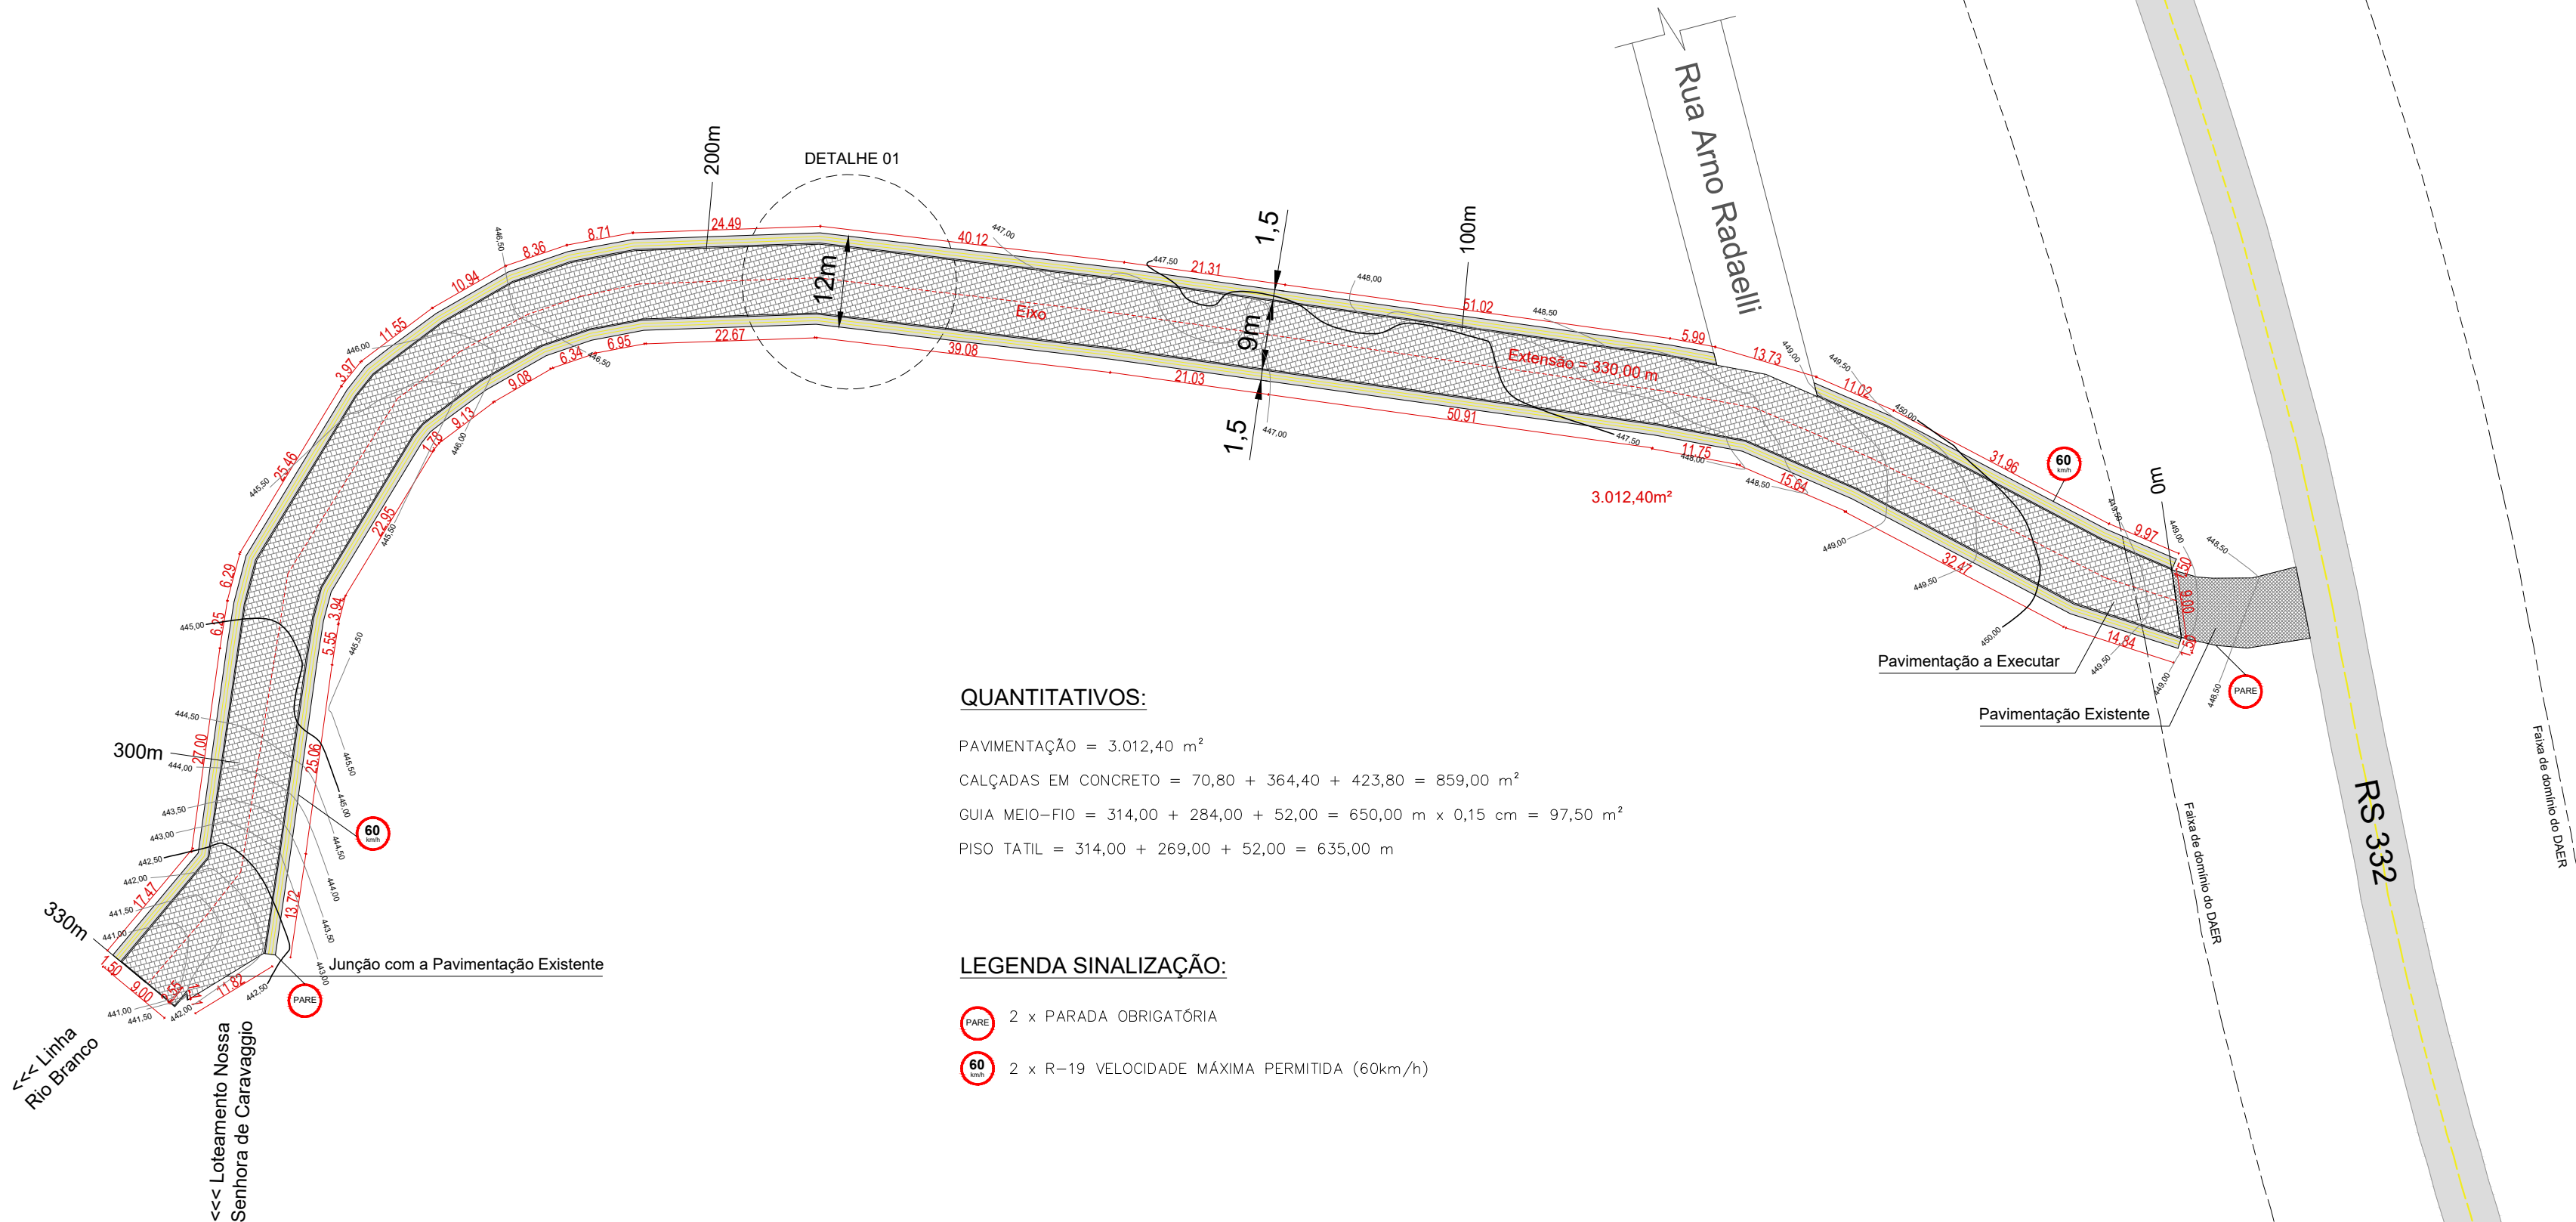

QUANTITATIVOS:

PAVIMENTAÇÃO = 3.012,40 m²

CALÇADAS EM CONCRETO = 70,80 + 364,40 + 423,80 = 859,00 m²


GUIA MEIO-FIO = 314,00 + 284,00 + 52,00 = 650,00 m x 0,15 cm = 97,50 m²

PISO TATIL = 314,00 + 269,00 + 52,00 = 635,00 m


LEGENDA SINALIZAÇÃO:

- 2 x PARADA OBRIGATÓRIA
- 2 x R-19 VELOCIDADE MÁXIMA PERMITIDA (60km/h)

PLANTA BAIXA PAVIMENTAÇÃO ESTRADA LINHA RIO BRANCO
Escala 1:750

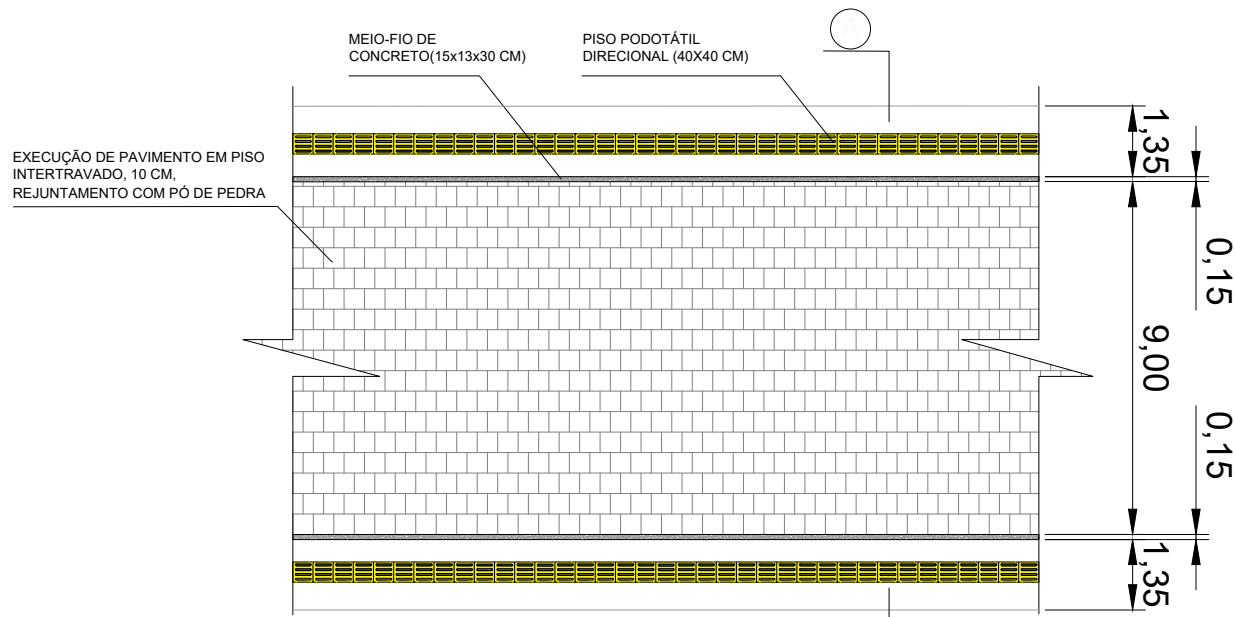


DETALHE 01
Escala 1:200

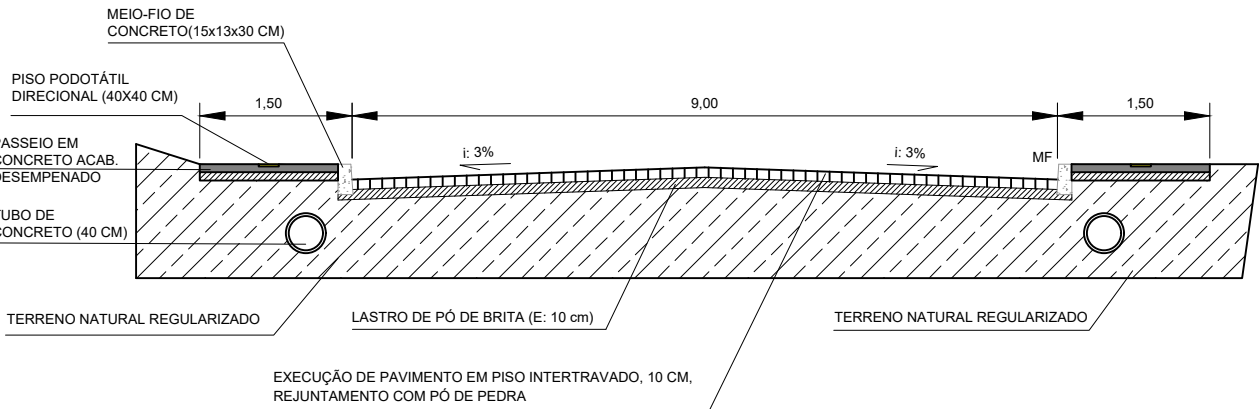


CORTE A-A' - SEÇÃO TIPO
Escala 1:50

LEGENDA:


- ASSENTAMENTO GUIA MEIO-FIO EM CONCRETO 100X15X13X30 CM
- EXECUÇÃO DE PAVIMENTO EM PISO INTERTRAVADO 10 CM, REJUNTAMENTO COM PÓ DE PEDRA
- SUB-LEITO
- LASTRO DE PÓ DE BRITA

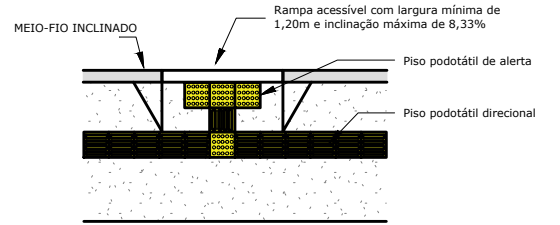

DETALHE RAMPA
Sem Escala

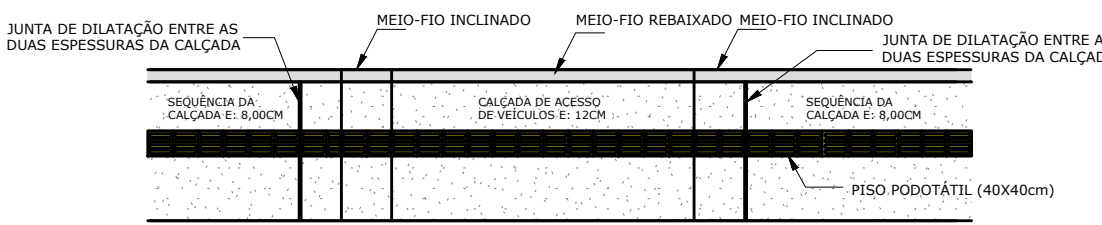


DETALHE CALÇADA
Sem Escala

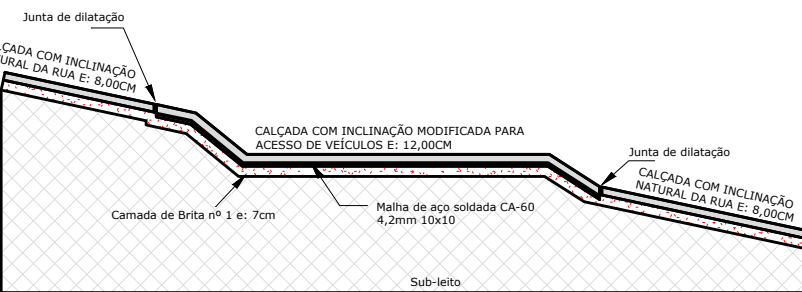

CORTE SEÇÃO TIPO CALÇADA
Sem Escala

Nos acessos de veículos a calçada será executada com espessura de 12,00 cm com a aplicação de malha de aço soldada CA-60 4,2mm 10x10, a malha avança nas mudanças de inclinações até o limite da junta de dilatação conforme as medidas apresentadas no detalhe construtivo. Nos demais trechos, será executada em concreto simples com espessura de 8,00 cm, sobre uma camada de brita de 7,00 cm. Serão executadas as juntas de dilatação nos acessos de veículos, no restante deverão ser executadas cortas a cada 2,00 de extensão para alívio das tensões no concreto.

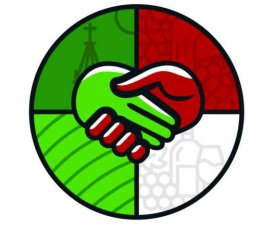

PREFEITURA MUNICIPAL DE
DOUTOR RICARDO
AQUI SE FAZ COM ♥

PROJETO PAVIMENTAÇÃO ESTRADA LINHA RIO BRANCO

Responsável(eis) Técnico(s):
HENRIQUE FERRONATO
NARDI02930689099
Assinado de forma digital por HENRIQUE FERRONATO NARDI02930689099
Data: 2025.05.09 13:29:05 -03'00'

Proprietário(s):
ALVARO JOSE
GIACOBBO:50316273015
Assinado de forma digital por ALVARO JOSE GIACOBBO:50316273015
Data: 2025.05.09 13:29:05 -03'00'

Henrique Ferronato Nardi
Engenheiro Civil
CREA RS/223324

Prefeitura de Doutor Ricardo
CNPJ: 01.613.360/0001-21

Endereço: Estrada Geral Linha Rio Branco, Doutor Ricardo/RS

Descrição: Planta Baixa, Situação/Localização, Corte Perfil e Detalhes

Desenho: Henrique Ferronato Nardi

Escala: Indicada

Área Total: 3.968,90 m²

Data: Abril/2025

Prancha: 01/01