



MUNICÍPIO DE DOUTOR RICARDO
Estado do Rio Grande do Sul

PROCESSO ADMINISTRATIVO Nº 028/2023
PROCESSO DE DISPENSA DE LICITAÇÃO Nº 005/2023

DA DETERMINAÇÃO DA ESCOLHA

A escolha para a **contratação de empresa (incluído mão de obra, materiais e equipamentos), para execução de cobertura no lado exterior da EMEI Amiguinhos do Coração, conforme projeto básico.**

Justifica-se esta contratação, pois é importante para proteção proporcionando bem estar e segurança de nossas crianças, pais e professores que ali transitam, a fim de dar suporte e garantir condições mínimas de proteção contra a incidência sol e chuva.

Nestes termos, restaram atendidos o interesse público e os critérios de oportunidade e conveniência, sendo formalizado o trâmite conforme preceitua o Artigo 24, inciso II da Lei Federal nº8.666/93 de 21 de junho de 1993 e suas alterações, e no Decreto Federal nº 9.412/2018.

DA DETERMINAÇÃO DO PREÇO

Foi apresentada proposta com o valor total de R\$17.000,00 (dezesete mil reais). Considera-se que tais valores estão dentro dos valores praticados no mercado com base na pesquisa prévia de preços anexa ao presente.

Doutor Ricardo, 19 de abril de 2023.

ALVARO JOSÉ GIACOBBO
PREFEITO MUNICIPAL DE DOUTOR RICARDO



MUNICÍPIO DE DOUTOR RICARDO

Estado do Rio Grande do Sul

ANEXO I

PROJETO BÁSICO

1. OBJETIVO

O presente projeto básico tem como objetivo detalhar especificações da aquisição a seguir delineadas.

2. DO OBJETO

2.1 Contratação de empresa (incluído mão de obra, materiais e equipamentos), para execução de cobertura no lado exterior da EMEI Amiguinhos do Coração, conforme projeto básico.

3. DA JUSTIFICATIVA

3.1 Justifica-se esta contratação, pois é importante para proteção proporcionando bem estar e segurança de nossas crianças, pais e professores que ali transitam, a fim de dar suporte e garantir condições mínimas de proteção contra a incidência sol e chuva.

4. DOS PRAZOS PARA ENTREGA E LOCAL PARA ENTREGA:

4.1 O prazo de vigência do contrato será da data de assinatura **até 31 de dezembro de 2023**, impreterivelmente, com eficácia após a publicação, eis que o objeto tem origem em Processo de Dispensa de Licitação.

4.2 O prazo para entrega é de 30 (dez) dias úteis, após a assinatura do contrato.

4.3 Os materiais e os serviços para a execução do objeto, deverão ser realizados conforme definição da Secretaria de Educação e Setor de Engenharia do município de Doutor Ricardo - RS.

5. OBRIGAÇÕES DA CONTRATADA

5.1 Cumprir todas as obrigações constantes no Projeto Básico, seus anexos e sua proposta assumida com exclusivamente seus os riscos e as despesas decorrentes da boa e perfeita execução do objeto e, ainda:

5.2 Responsabilizar-se pelos vícios e danos decorrentes do objeto;

5.3 Substituir, reparar ou corrigir, às suas expensas, no prazo máximo de 05 (cinco) dias corridos, o objeto com avarias ou defeitos;

5.4 Comunicar a CONTRATANTE, no prazo de 03 (três) dias que antecede a data da entrega, os motivos que impossibilitem o cumprimento do prazo previsto, com a devida comprovação.

5.5 Manter, durante toda a execução do contrato em compatibilidade com as obrigações assumidas, todas as condições de habilitação e qualificação exigidas na licitação.

5.6 Não transferir a outrem a execução dos serviços.

5.7 Arcar com todas as despesas para fornecimento dos objetos e demais despesas que se fizerem necessárias ao cumprimento integral do objeto do presente Contrato.

5.8 Responsabilizar-se integralmente pela qualidade dos produtos fornecidos, cumprindo as disposições legais que interfiram em sua execução.

5.9 Responsabilizar-se pelos danos causados diretamente ao CONTRATANTE ou a terceiros, decorrentes de sua culpa ou dolo na execução do Contrato, não excluindo ou reduzindo essa responsabilidade, a fiscalização do CONTRATANTE em seu acompanhamento.

5.10 Os materiais deverão ser entregues em embalagens apropriadas que os protejam de intempéries, manuseio e acomodações durante todo o transporte.



MUNICÍPIO DE DOUTOR RICARDO

Estado do Rio Grande do Sul

5.11 São de responsabilidade da CONTRATADA a disponibilização de quaisquer equipamentos, materiais ou veículos necessários para execução dos serviços.

5.12 Cabe à CONTRATADA responsabilizar-se pela qualidade e quantidade do material oferecido, fornecendo tudo de acordo com as especificações técnicas e recomendações dos fabricantes.

5.13 Indenizar terceiros e a Administração por todos os possíveis prejuízos ou danos, decorrentes de dolo ou culpa, durante a execução do contrato.

5.14 Garantir o comportamento moral e profissional de seus empregados, cabendo-lhe responder integral e incondicionalmente por todos os danos e/ou atos ilícitos resultante de ação ou omissão destes, inclusive por inobservância de ordens e normas da CONTRATANTE.

5.15 Assumir todas as responsabilidades inerentes a atividade da empresa, inclusive despesas decorrentes de eventuais acidentes, abrangendo danos pessoais, multas e outros que venham a ocorrer no cumprimento do contrato, ficando o CONTRATANTE isento de qualquer responsabilidade ou indenização.

6. GARANTIA

6.1 Garantia mínima de um ano, contra quaisquer defeitos, a contar da execução do objeto.

6.2 Caso a CONTRATANTE constate algum defeito ou discriminação diversa da exigida, a CONTRATADA será acionada para efetuar a substituição.

7. OBRIGAÇÕES E RESPONSABILIDADES DO CONTRATANTE

7.1 Prestar as informações e os esclarecimentos pertinentes que venham a ser solicitado pelo representante ou preposto da CONTRATADA.

7.2 Efetuar o pagamento total devido pelo fornecimento do bem, desde que cumpridas todas as formalidades e exigências do Contrato.

7.3 Exercer a fiscalização dos produtos, por servidores designados para esse fim.

7.4 Comunicar oficialmente à CONTRATADA quaisquer falhas verificadas no cumprimento do Contrato.

7.5 Aplicar à CONTRATADA penalidades, quando for o caso.

7.6 Notificar, por escrito, à CONTRATADA da aplicação de qualquer sanção.

8. CONDIÇÕES DE PAGAMENTO

8.1 O pagamento será efetuado, conforme os preços apresentados na proposta, mediante a apresentação da nota fiscal e/ou fatura correspondente, até o último dia do mês da entrega do produto, visada e aceita pela fiscalização da seguinte forma:

8.2 A atestação da nota fiscal/fatura correspondente à entrega do objeto contratado, caberá ao fiscal do contrato ou a outro servidor designado para esse fim.

8.3 As notas fiscais emitidas pela contratada deverão estar de acordo com os valores constantes na planilha da proposta, que passa a integrar o presente Processo de Dispensa, independente de transcrição ou anexação.

8.4 Os DADOS BANCÁRIOS DA EMPRESA CONTRATADA (pessoa jurídica), deverão constar, obrigatoriamente, no corpo da nota fiscal.

8.5 Não serão aceitos boletos bancários, somente serão efetuados depósitos em conta corrente em nome da Contratada.

8.6 **Deverão ser entregues, juntamente com a Nota Fiscal/Fatura referente ao objeto fornecido, no setor responsável pela fiscalização do contrato, os seguintes documentos:**

a) Certidão de Regularidade do FGTS-CRF;

b) Certidão Conjunta Negativa de Débitos relativos a Tributos Federais e à Dívida Ativa da União;



MUNICÍPIO DE DOUTOR RICARDO
Estado do Rio Grande do Sul

8.7 O pagamento será realizado por meio de ordem bancária, creditada na conta corrente da CONTRATADA.

8.8 Nenhum pagamento será efetuado à CONTRATADA enquanto pendente qualquer obrigação, sem que isso gere direito de reajustamento de preços, correção monetária ou encargos moratórios.

8.9 A CONTRATANTE reserva-se, ainda, o direito de somente efetuar o pagamento após a atestação de que o fornecimento foi executado em conformidade com as especificações do contrato.

8.10 A CONTRATANTE poderá deduzir do montante a pagar os valores correspondentes a multas ou indenizações devidas pela CONTRATADA, nos termos do contrato.



MUNICÍPIO DE DOUTOR RICARDO
Estado do Rio Grande do Sul

MAPA DE ADJUDICAÇÃO

FAVORECIDA: **FABIANO ASSIS MACHADO GOMES 01303268019 - ME**, pessoa jurídica de direito privado, inscrita no CNPJ/MF sob nº 36.272.279/0001-00, com sede na cidade de Encantado-RS.

DESCRIÇÃO	VALOR TOTAL
Contratação de empresa (incluído mão de obra, materiais e equipamentos), para execução de cobertura no lado exterior da EMEI Amiguinhos do Coração, conforme projeto básico.	R\$17.000,00 (dezesete mil reais)

Doutor Ricardo - RS, 19 de abril de 2023.

Despacho Adjudicatório

Adjudico a proposta apresentada pela contratada acima indicada nos itens que foi vencedora.

ALVARO JOSÉ GIACOBBO
PREFEITO MUNICIPAL DE DOUTOR RICARDO



MUNICÍPIO DE DOUTOR RICARDO
Estado do Rio Grande do Sul

AO
EXMO. SR.
ALVARO JOSÉ GIACOBBO
PREFEITO MUNICIPAL DE DOUTOR RICARDO - RS

PARECER

Haja vista que o presente processo de Dispensa de Licitação nº005/2023, que tem por objetivo a contratação de empresa (incluído mão de obra, materiais e equipamentos), para execução de cobertura no lado exterior da EMEI Amiguinhos do Coração, conforme projeto básico, pesquisas de preço e orçamento, cumpriu todos os requisitos com base no **Artigo 24, inciso II da Lei Federal nº8.666/93 de 21.06.1993 e suas alterações, e no Decreto Federal nº 9412/2018**, fundamentalmente no tocante ao preço total do objeto no valor total de R\$17.000,00 (dezessete mil reais), e esse perfeitamente condizente com o mercado com base nas pesquisas prévias de preços, nosso parecer é pela **HOMOLOGAÇÃO** do referido processo nos termos propostos.

Doutor Ricardo - RS, 19 de abril de 2023.

Sebastião Lopes Rosa da Silveira
Assessor Jurídico Municipal
OAB/RS 25.753



MUNICÍPIO DE DOUTOR RICARDO
Estado do Rio Grande do Sul

DESPACHO DE HOMOLOGAÇÃO

Nos termos do **Artigo 24, inciso II da Lei Federal nº 8.666/93 de 21.06.1993 e suas alterações, e no Decreto Federal nº 9412/2018, HOMOLOGO** o resultado do Processo Administrativo nº 028/2023, nos autos da modalidade Dispensa de Licitação nº005/2023, ADJUDICANDO a proposta e orçamento apresentado pela empresa **FABIANO ASSIS MACHADO GOMES 01303268019 - ME**, pessoa jurídica de direito privado, inscrita no CNPJ/MF sob nº 36.272.279/0001-00, com sede na cidade de Encantado-RS.

Publique-se.
Diligências legais.

Doutor Ricardo, 19 de abril de 2023.

ALVARO JOSÉ GIACOBBO
PREFEITO MUNICIPAL DE DOUTOR RICARDO



MUNICÍPIO DE DOUTOR RICARDO
Estado do Rio Grande do Sul

PROCESSO ADMINISTRATIVO N° 028/2023
PROCESSO DE DISPENSA DE LICITAÇÃO N° 005/2023

Objeto: Contratação de empresa (incluído mão de obra, materiais e equipamentos), para execução de cobertura no lado exterior da EMEI Amiguinhos do Coração, conforme projeto básico.

CONTRATADA: FABIANO ASSIS MACHADO GOMES 01303268019 - ME, pessoa jurídica de direito privado, inscrita no CNPJ/MF sob n° 36.272.279/0001-00, com sede na cidade de Encantado-RS.

Base Legal: Artigo 24, inciso II da Lei Federal n° 8.666/93 de 21.06.1993 e suas alterações, e no Decreto Federal n° 9412/2018.

Data: 19 de abril de 2023.

Valor total: R\$17.000,00 (dezesete mil reais).

ALVARO JOSÉ GIACOBBO
PREFEITO MUNICIPAL DE DOUTOR RICARDO



MUNICÍPIO DE DOUTOR RICARDO
Estado do Rio Grande do Sul

MINUTA DE CONTRATO
CONTRATO ADMINISTRATIVO Nº 0XX/2023 ORIUNDO PROCESSO DE
DISPENSA DE LICITAÇÃO Nº 005/2023

CONTRATANTE: O MUNICÍPIO DE DOUTOR RICARDO - RS, pessoa jurídica de direito público interno, inscrito no CNPJ sob nº 01.613.360/0001-21, com sede na RS/332, no Km 21, nº 3.699, neste município, representado por seu Prefeito Municipal, Sr. ALVARO JOSÉ GIACOBBO, brasileiro, casado, residente e domiciliado no Município de Doutor Ricardo/RS.

CONTRATADA: FABIANO ASSIS MACHADO GOMES 01303268019 - ME, pessoa jurídica de direito privado, inscrita no CNPJ/MF sob nº 36.272.279/0001-00, com sede na cidade de Encantado/RS, representada pelo seu Diretor Sr. _____, brasileiro, inscrito no CPF nº _____, de acordo com a representação legal que lhe é outorgada por Contrato Social.

Os CONTRATANTES têm entre si justo e avençado, e celebram o presente contrato, instruído no Processo Administrativo nº 028/2023, nos autos da Dispensa de Licitação nº 005/2023, com base no Artigo 24, inciso II da Lei Federal nº 8.666/93 de 21.06.1993 e suas alterações, no Decreto Federal nº 9412/2018, e suas alterações, e mediante as cláusulas e condições que se seguem:

CLÁUSULA PRIMEIRA - DO OBJETO

1.1 Fornecimento de mão de obra, materiais e equipamentos, para execução de cobertura no lado exterior da EMEI Amiguinhos do Coração, conforme projeto básico.

CLÁUSULA SEGUNDA - DO VALOR

2.1 O valor do presente contrato, incluídos todos os encargos, custos diretos e indiretos, inclusive tributos, fretes, contribuições sociais e encargos trabalhistas é de **R\$17.000,00 (dezesete mil reais)**.

CLÁUSULA TERCEIRA - DA DESPESA E DOS CRÉDITOS ORÇAMENTÁRIOS

3.1 A despesa orçamentária da execução deste contrato correrá à conta dos recursos consignados na Lei Orçamentária específica, através das seguintes rubricas:

ATIVIDADE:	1026	CATEGORIA:	449051
RECURSO:	0020	RUBRICA:	0243

CLÁUSULA QUARTA - DO PRAZO DE ENTREGA

4.1 O prazo para entrega é de 30 (trinta) dias úteis após a assinatura do contrato.

4.2 Os materiais e os serviços para a execução do objeto, deverão ser realizados conforme definição da Secretaria de Educação e Setor de Engenharia do município de Doutor Ricardo - RS.

CLÁUSULA QUINTA - DA VIGÊNCIA

5.1 O presente contrato vigorará a partir de sua assinatura até **31 de dezembro de 2023**, impreterivelmente.

CLÁUSULA SEXTA - DOS REAJUSTES

6.1 Não haverá qualquer reajustamento de preços, nem mesmo atualização dos valores.



MUNICÍPIO DE DOUTOR RICARDO

Estado do Rio Grande do Sul

CLÁUSULA SÉTIMA - DO PAGAMENTO

7.1 O pagamento será efetuado, conforme os preços apresentados na proposta, mediante a apresentação da nota fiscal e/ou fatura correspondente, até o último dia do mês da entrega do produto, visada e aceita pela fiscalização da seguinte forma:

7.2 A atestação da nota fiscal/fatura correspondente à entrega do objeto contratado, caberá ao fiscal do contrato ou a outro servidor designado para esse fim.

7.3 As notas fiscais emitidas pela contratada deverão estar de acordo com os valores constantes na planilha da proposta, que passa a integrar o presente Processo de Dispensa, independente de transcrição ou anexação.

7.4 Os DADOS BANCÁRIOS DA EMPRESA CONTRATADA (pessoa jurídica), deverão constar, obrigatoriamente, no corpo da nota fiscal.

7.5 Não serão aceitos boletos bancários, somente serão efetuados depósitos em conta corrente em nome da Contratada.

7.6 Deverão ser entregues, juntamente com a Nota Fiscal/Fatura referente ao objeto fornecido, no setor responsável pela fiscalização do contrato, os seguintes documentos:

- a) Certidão de Regularidade do FGTS-CRF;
- b) Certidão Conjunta Negativa de Débitos relativos a Tributos Federais e à Dívida Ativa da União;

7.7 O pagamento será realizado por meio de ordem bancária, creditada na conta corrente da CONTRATADA.

7.8 Nenhum pagamento será efetuado à CONTRATADA enquanto pendente qualquer obrigação, sem que isso gere direito de reajustamento de preços, correção monetária ou encargos moratórios.

7.9 A CONTRATANTE reserva-se, ainda, o direito de somente efetuar o pagamento após a atestação de que o fornecimento foi executado em conformidade com as especificações do contrato.

7.10 A CONTRATANTE poderá deduzir do montante a pagar os valores correspondentes a multas ou indenizações devidas pela CONTRATADA, nos termos do contrato.

CLÁUSULA OITAVA - DAS OBRIGAÇÕES DA CONTRATADA

8.1 Cumprir todas as obrigações constantes no Projeto Básico, seus anexos e sua proposta assumida com exclusividade seus os riscos e as despesas decorrentes da boa e perfeita execução do objeto e, ainda:

8.2 Responsabilizar-se pelos vícios e danos decorrentes do objeto;

8.3 Substituir, reparar ou corrigir, às suas expensas, no prazo máximo de 05 (cinco) dias corridos, o objeto com avarias ou defeitos;

8.4 Comunicar a CONTRATANTE, no prazo de 03 (três) dias que antecede a data da entrega, os motivos que impossibilitem o cumprimento do prazo previsto, com a devida comprovação.

8.5 Manter, durante toda a execução do contrato em compatibilidade com as obrigações assumidas, todas as condições de habilitação e qualificação exigidas na licitação.

8.6 Não transferir a outrem a execução dos serviços.

8.7 Arcar com todas as despesas para fornecimento dos objetos e demais despesas que se fizerem necessárias ao cumprimento integral do objeto do presente Contrato.

8.8 Responsabilizar-se integralmente pela qualidade dos produtos fornecidos, cumprindo as disposições legais que interfiram em sua execução.

8.9 Responsabilizar-se pelos danos causados diretamente ao CONTRATANTE ou a terceiros, decorrentes de sua culpa ou dolo na execução do Contrato, não excluindo ou reduzindo essa responsabilidade, a fiscalização do CONTRATANTE em seu acompanhamento.

8.10 Os materiais deverão ser entregues em embalagens apropriadas que os protejam de intempéries,



MUNICÍPIO DE DOUTOR RICARDO

Estado do Rio Grande do Sul

manuseio e acomodações durante todo o transporte.

8.11 São de responsabilidade da CONTRATADA a disponibilização de quaisquer equipamentos, materiais ou veículos necessários para execução dos serviços.

8.12 Cabe à CONTRATADA responsabilizar-se pela qualidade e quantidade do material oferecido, fornecendo tudo de acordo com as especificações técnicas e recomendações dos fabricantes.

8.13 Indenizar terceiros e a Administração por todos os possíveis prejuízos ou danos, decorrentes de dolo ou culpa, durante a execução do contrato.

8.14 Garantir o comportamento moral e profissional de seus empregados, cabendo-lhe responder integral e incondicionalmente por todos os danos e/ou atos ilícitos resultante de ação ou omissão destes, inclusive por inobservância de ordens e normas da CONTRATANTE.

8.15 Assumir todas as responsabilidades inerentes a atividade da empresa, inclusive despesas decorrentes de eventuais acidentes, abrangendo danos pessoais, multas e outros que venham a ocorrer no cumprimento do contrato, ficando o CONTRATANTE isento de qualquer responsabilidade ou indenização.

CLÁUSULA NONA - DAS OBRIGAÇÕES DA CONTRATANTE

9.1 Prestar as informações e os esclarecimentos pertinentes que venham a ser solicitado pelo representante ou preposto da CONTRATADA.

9.2 Efetuar o pagamento total devido pelo fornecimento do bem, desde que cumpridas todas as formalidades e exigências do Contrato.

9.3 Exercer a fiscalização dos produtos, por servidores designados para esse fim.

9.4 Comunicar oficialmente à CONTRATADA quaisquer falhas verificadas no cumprimento do Contrato.

9.5 Aplicar à CONTRATADA penalidades, quando for o caso.

9.6 Notificar, por escrito, à CONTRATADA da aplicação de qualquer sanção.

CLÁUSULA DÉCIMA - DA GARANTIA

10.1 Garantia mínima de um ano, contra defeitos, a contar da execução do objeto.

10.2 Caso a CONTRATANTE constatare algum defeito ou discriminação diversa da exigida, a CONTRATADA será acionada para efetuar a substituição.

CLÁUSULA DÉCIMA PRIMEIRA - DO ACOMPANHAMENTO E DA FISCALIZAÇÃO

11.1 Durante a vigência deste contrato, a execução do objeto será acompanhada e fiscalizada pela **Sra. Laudiana de Bortoli (Secretaria de Educação)** e pela servidora pública municipal **Sra. Daiane Valério**, permitida a assistência de terceiros.

CLÁUSULA DÉCIMA SEGUNDA - DA ALTERAÇÃO DO CONTRATO

12.1 Este Contrato pode ser alterado nos casos previstos no art. 65 da Lei Federal nº 8.666/93, desde que haja interesse da CONTRATANTE, com a apresentação das devidas justificativas.

CLÁUSULA DÉCIMA TERCEIRA - DA RESCISÃO

13.1 A rescisão deste contrato se dará nos termos dos artigos 78 a 80 da Lei Federal nº 8.666/93.

13.1.1 No caso de rescisão provocada por inadimplemento da CONTRATADA, o CONTRATANTE poderá reter, cautelarmente, os créditos decorrentes do contrato até o valor dos prejuízos causados, já calculados ou estimados.

13.2 No procedimento que visa à rescisão do contrato será assegurado o contraditório e a ampla defesa, sendo que, depois de encerrada a instrução inicial, a CONTRATADA terá o prazo de 5 (cinco) dias úteis



MUNICÍPIO DE DOUTOR RICARDO

Estado do Rio Grande do Sul

para se manifestar e produzir provas, sem prejuízo da possibilidade de a CONTRATANTE adotar, motivadamente, providências acauteladoras.

CLÁUSULA DÉCIMA QUARTA - DA FUNDAMENTAÇÃO LEGAL E DA VINCULAÇÃO DO CONTRATO

14.1 O presente Contrato fundamenta-se na Lei Federal nº 8.666/1993 e vincula - se ao Processo Administrativo nº 028/2023, bem como à proposta da CONTRATADA.

CLÁUSULA DÉCIMA QUINTA - DAS RETENÇÕES DE TRIBUTOS E CONTRIBUIÇÕES SOCIAIS NA FONTE

15.1 Os pagamentos a serem efetuados em favor da CONTRATADA estarão sujeitos, no que couber, às retenções na fonte de acordo com a lei.

CLÁUSULA DÉCIMA SEXTA - DAS SANÇÕES ADMINISTRATIVAS

16.1 Em caso de inadimplência, a CONTRATADA estará sujeita às seguintes penalidades:

16.1.1 Multa:

a) Pelo atraso injustificado no início e/ou no fornecimento do material, nos prazos previstos neste Contrato, será aplicada multa moratória na razão de 0,5% (cinco décimos por cento) ao dia, sobre o valor total do Contrato. Contudo, a qualquer momento, em decorrência do atraso, poderá, justificadamente, rescindir o contrato e/ou imputar à CONTRATADA a pena prevista no art. 87, III, da Lei Federal nº 8.666/93 e suas alterações, pelo prazo de até 24 (vinte e quatro) meses;

b) Pela não entrega dos materiais a contento, sem justa causa, será aplicado multa na razão de até 15% (quinze por cento) do valor do Contrato, podendo, também, ser rescindido o contrato e/ou imputada à CONTRATADA a pena prevista no art. 87, III, da Lei Federal nº 8.666/93 e suas alterações, pelo prazo de até 24 (vinte e quatro) meses;

c) Quando da reincidência em irregularidades notificadas pelo Município, sem a pronta adequação, será aplicada a multa correspondente à infração cometida conforme subitens anteriores, acrescido de 50% (cinquenta por cento) do valor da multa, podendo, ainda, ser rescindido o contrato e/ou imputada à CONTRATADA a pena prevista no art. 87, III, da Lei Federal nº 8.666/93 e suas alterações, pelo prazo de até 24 (vinte e quatro) meses;

d) Pela apresentação de documentação falsa, retardamento na execução do objeto, não manutenção da proposta, comportamento inidôneo e fraude ou falha na execução do Contrato poderá ser rescindido o contrato e/ou imputada à CONTRATADA a pena prevista no art. 87, III, da Lei Federal nº 8.666/93 e suas alterações, pelo prazo de até 24 (vinte e quatro) meses, podendo, neste caso, ser aplicada multa de até 30% sobre o valor total Contratado;

e) Em caso de descumprimento das normas relativas à segurança do trabalho, será aplicada multa na razão de 2% (dois por cento) até 10% (dez por cento) sobre o valor total do contrato, conforme a gravidade da infração cometida pela CONTRATADA, podendo, também, ser rescindido o contrato e/ou imputada à CONTRATADA a pena prevista no art. 87, III, da Lei Federal nº 8.666/93 e suas alterações, pelo prazo de até 24 (vinte e quatro) meses.

16.2 As multas a que aludem as cláusulas anteriores não impedem que o Município rescinda unilateralmente o contrato ou aplique, também, outra das penalidades previstas.

16.3 A multa aplicada após regular processo administrativo poderá ser descontada da garantia, quando prestada, ou dos pagamentos eventualmente devidos pelo Município e, se for o caso, cobrada judicialmente.

16.4 Em qualquer hipótese de aplicação de penalidades serão assegurados ao Contratado o contraditório e a ampla defesa.



MUNICÍPIO DE DOUTOR RICARDO
Estado do Rio Grande do Sul

16.5 O retardamento da execução previsto na alínea “a” deste item, estará configurado quando a CONTRATADA:

a) deixar de iniciar, sem causa justificada, a execução do Contrato após 03 (três) dias contados da data constante na ordem de serviço.

16.6 A sanção de multa poderá ser aplicada à CONTRATADA juntamente à de impedimento de licitar e contratar estabelecida neste item.

16.7 O valor da multa poderá ser descontado do pagamento a ser efetuado à CONTRATADA.

16.7.1 Se o valor do pagamento for insuficiente, fica a CONTRATADA obrigada a recolher a importância devida no prazo de 15 (quinze) dias, contado da comunicação oficial.

16.8 Esgotados os meios administrativos para cobrança do valor devido pela CONTRATADA à CONTRATANTE, aquela será encaminhada para inscrição em dívida ativa.

CLÁUSULA DÉCIMA SÉTIMA - DA PUBLICAÇÃO

17.1 O resumo deste contrato será encaminhado até o quinto dia útil do mês subsequente ao da sua assinatura, para a publicação, consoante dispõe o Artigo 61, parágrafo único da Lei Federal nº 8.666/93.

CLÁUSULA DÉCIMA OITAVA - DAS DISPOSIÇÕES FINAIS

18.1 Fazem parte integrante deste Contrato, independente da transcrição, a proposta adjudicada pela CONTRATADA, bem como a totalidade da documentação constante no Processo de Dispensa de Licitação nº 005/2023.

CLÁUSULA DÉCIMA NOVA - DO FORO

19.1 As questões decorrentes da execução deste instrumento, que não possam ser dirimidas administrativamente, serão processadas e julgadas no Foro da Comarca de Encantado-RS, com exclusão de qualquer outro, por mais privilegiado que seja.

E, para firmeza e validade do que foi pactuado, lavrou-se o presente Contrato Administrativo, em 02 (duas) vias de igual teor e forma, para que surtam um só efeito, as quais, depois de lidas, são assinadas pelos representantes das partes, CONTRATANTE e CONTRATADA, e pelas testemunhas abaixo.

Doutor Ricardo-RS, XX de abril de 2023.

FABIANO ASSIS MACHADO GOMES
CONTRATADA


O MUNICÍPIO DE DOUTOR RICARDO - RS
CONTRATANTE

Sebastião Lopes Rosa da Silveira
OAB/RS 25.753

Testemunhas:

1. _____
CPF nº

2. _____
CPF nº

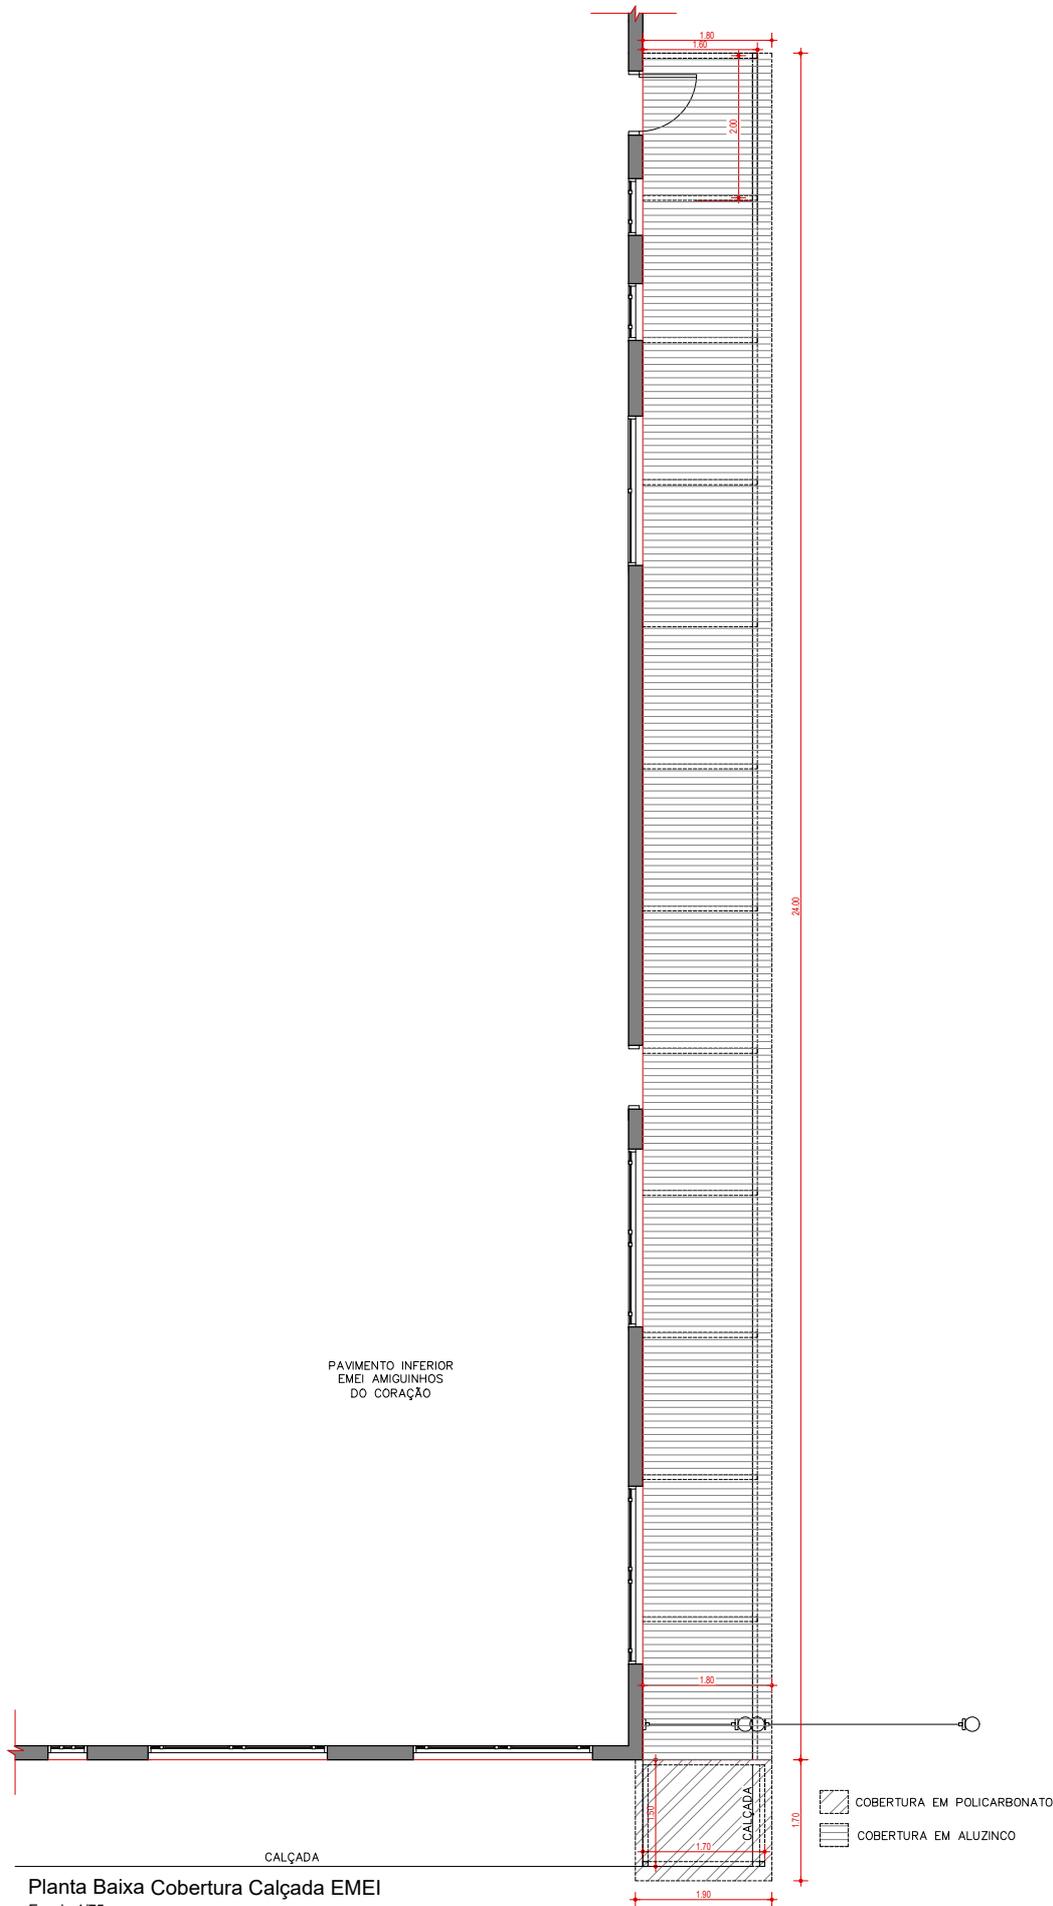


Planta Baixa Cobertura Calçada EMEI
Escala 1/75




PROJETO COBERTURA EMEI AMIGUINHOS DO CORAÇÃO
MUNICÍPIO DE DOUTOR RICARDO - RS



Status do projeto	
Data	Março/2023
Desenho	Henrique F. Nardi
Prefeito	Álvaro José Giacobbo

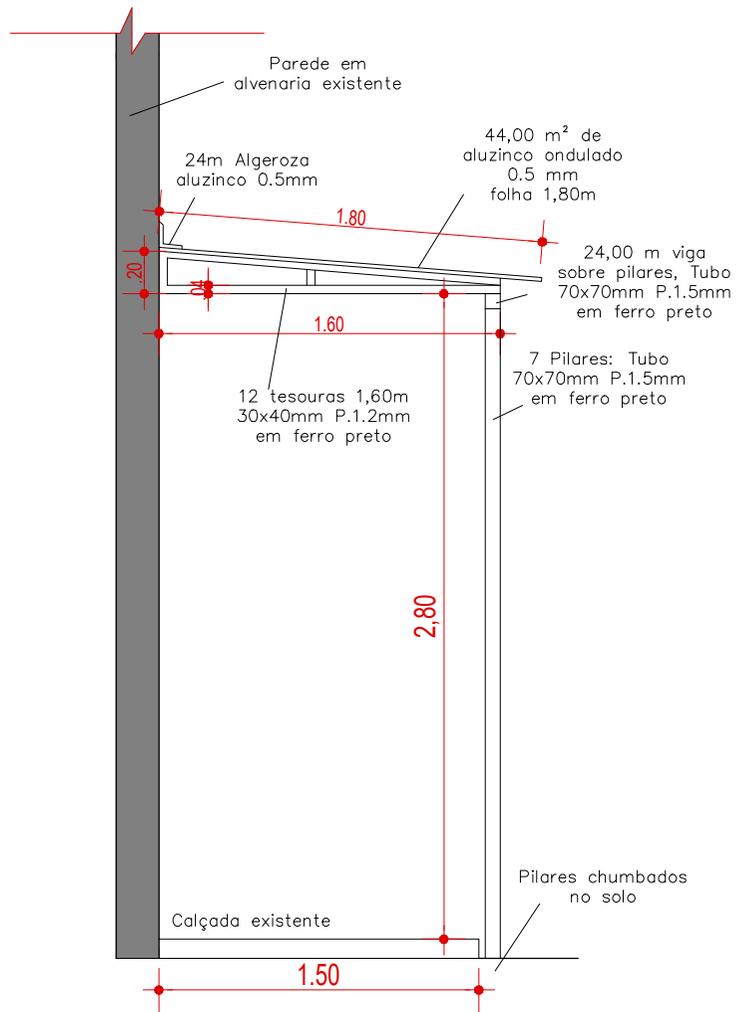

CORTE COBERTURA EM ALUZINCO

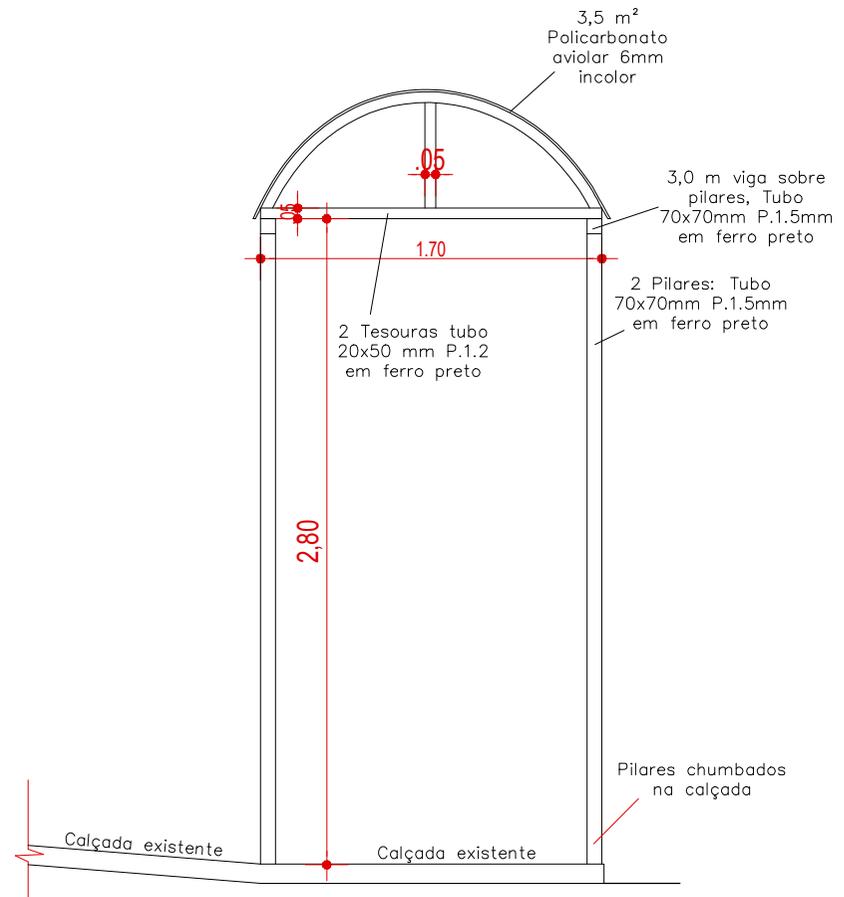

CORTE COBERTURA EM POLICARBONATO (ENTRADA)

Cortes

Escala 1/25



PROJETO COBERTURA EMEI AMIGUINHOS DO CORAÇÃO MUNICÍPIO DE DOUTOR RICARDO - RS



Status do projeto	
Data	Março/2023
Desenho	Henrique F. Nardi
Pfeito	Álvaro José Giacobbo