


Lista de Materiais	
<b>Alimentação</b>	
1 Metas	
1.1 Registro de esfera	1 pc
1.1.1 1/2"	
2 PVC misto soldável	
2.1 Colar de tomada em PVC	1 pc
2.1.1 1/2"	
2.2 Joelho 90° soldável c/ rosca	1 pc
2.2.1 20 mm - 1/2"	
3 PVC rígido soldável	
3.1 Adapt sold curto c/bolsa-rosca p registro	
3.1.1 20 mm - 1/2"	1 pc
3.2 Joelho 90° soldável	3 pc
3.2.1 20 mm	
3.3 Luva soldável	2 pc
3.3.1 20 mm	
3.4 Tubos	22.29 m
3.4.1 20 mm	
3.5 Tê 90° soldável	2 pc
3.5.1 20 mm	
<b>Água fria</b>	
1 Aparelho	
1.1 Torneira de Jardim	1 pc
1.1.1 20mm x 1/2"	
2 PVC soldável azul c/ bucha latão	
2.1 Joelho 90° soldável com bucha de latão	1 pc
2.1.1 20 mm - 1/2"	
<b>Legenda das indicações</b>	
TJ Torneira de Jardim com joelho 90° - 20 mm x 1/2"	
<b>Legenda</b>	
←	Alimentador
←	Predial

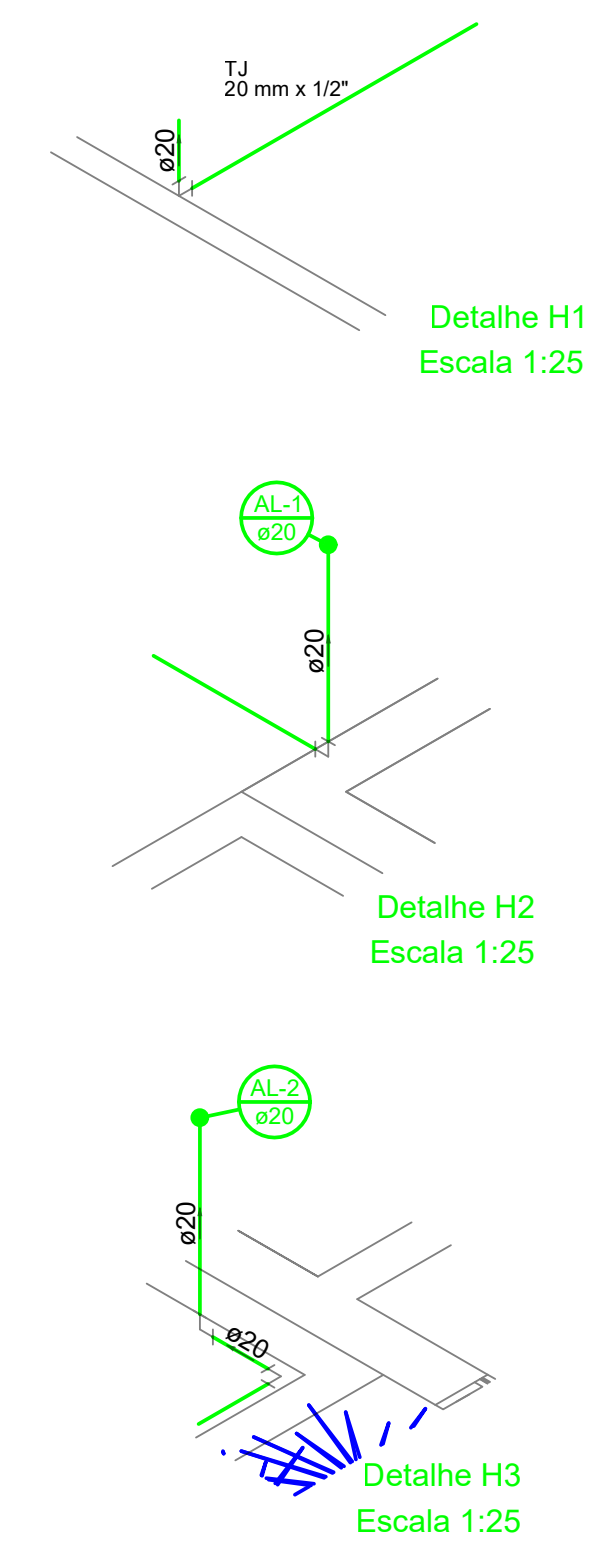

Revisão	Data	Parecer	Motivo	Data Devolução
01				
02				
03				

DATA INICIAL DE ENCAMINHAMENTO:

Nº DO PROCESSO:

**arqhos**  
ARQUITETURA & CONSULTORIA LTDA

Rua Washington Luiz, Nº 500 - Cj. 402 - Fone/Fax: (51) 3224-8977 - POA/RS  
arqhos@yahoo.com ou arqhos@arqhos.com  
CAU/RS Nº 18.882-4

OBJETO: CENTRO DE CONVIVÊNCIA DE IDOSOS-DOUTOR RICARDO/RS

PERÍMETRO URBANO- DOUTOR RICARDO/RS

CONTRATANTE	PREFEITURA MUNICIPAL DE DOUTOR RICARDO		
PROJETO	ARO, EDNEZER RODRIGUES FLORES	CAU/RS A17552-8	RRT Nº: 5441605 CAU-RS
COLABORAÇÃO			
DISCRIMINAÇÃO	PROJETO HIDROSSANITÁRIO - ÁGUA		
ESCALA:	ÁREA A CONSTRUIR	DATA	DESENHO
INDICADAS	257,24 m²	JANEIRO/ 2017	Eliezer

PRANCHA: 01/6 AGU

PLANTA-BAIXA-nível 0,50m  
ESCALA: 1/50