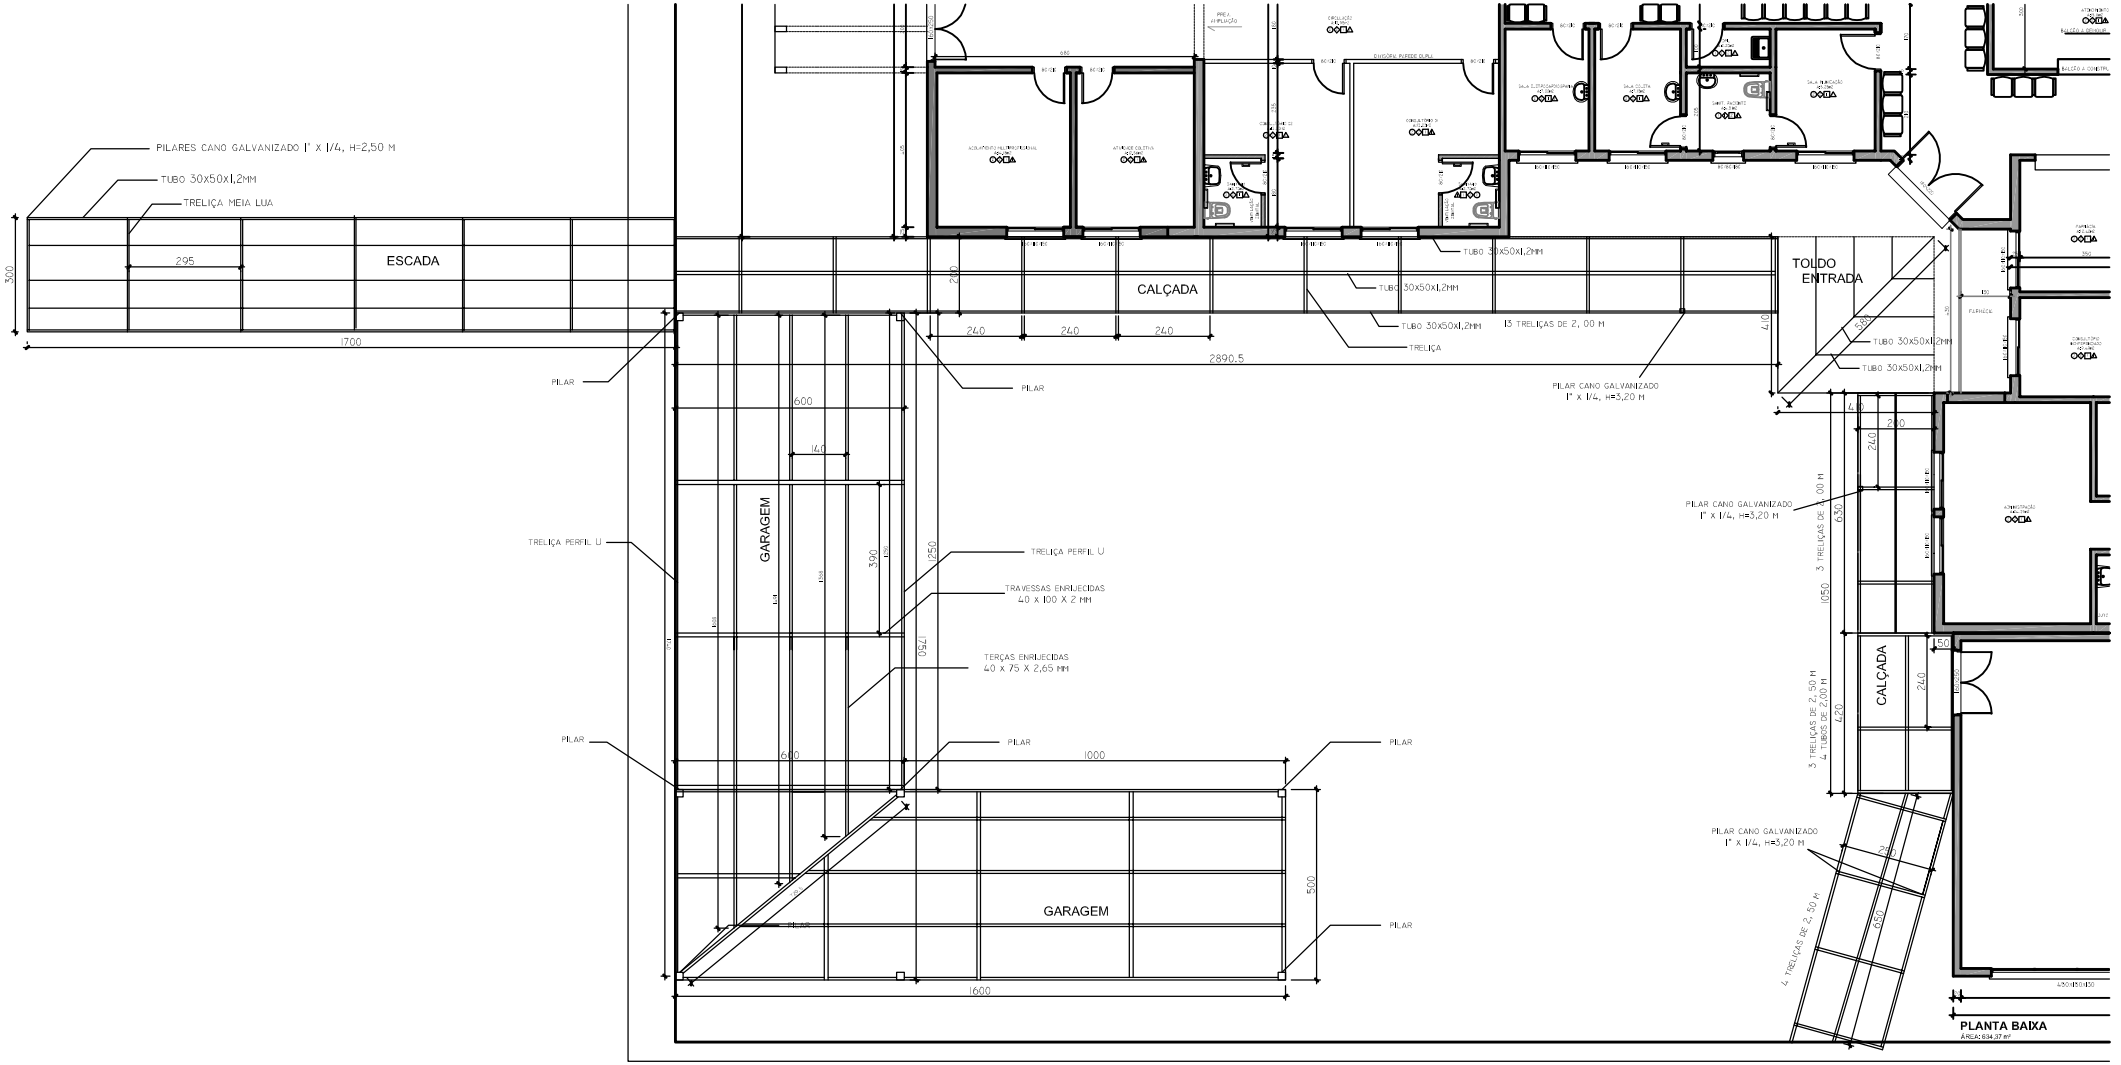
PILARES CANO GALVANIZADO 1" X 1/4, H=2,50 M
TUBO 30x50x1,2MM
TRELIÇA MEIA LUA
ESCADA
295
300
1700
CALÇADA
TUBO 30x50x1,2MM
TRELIÇA
15 TRELIÇAS DE 2, 00 M
240
240
240
200
2890,5
TOLDO ENTRADA
PILAR CANO GALVANIZADO 1" X 1/4, H=5,20 M
PILAR
GARAGEM
600
140
390
250
1750
TRELIÇA PERFIL U
TRAVESSAS ENRIJECIDAS 40 X 100 X 2 MM
TERÇAS ENRIJECIDAS 40 X 75 X 2,65 MM
1000
500
1600
3 TRELIÇAS DE 2, 50 M
4 TRELIÇAS DE 2,00 M
630
1050
420
240
150
CALÇADA
4 TRELIÇAS DE 2, 50 M
PLANTA BAIXA
ÁREA: 934,37 m²