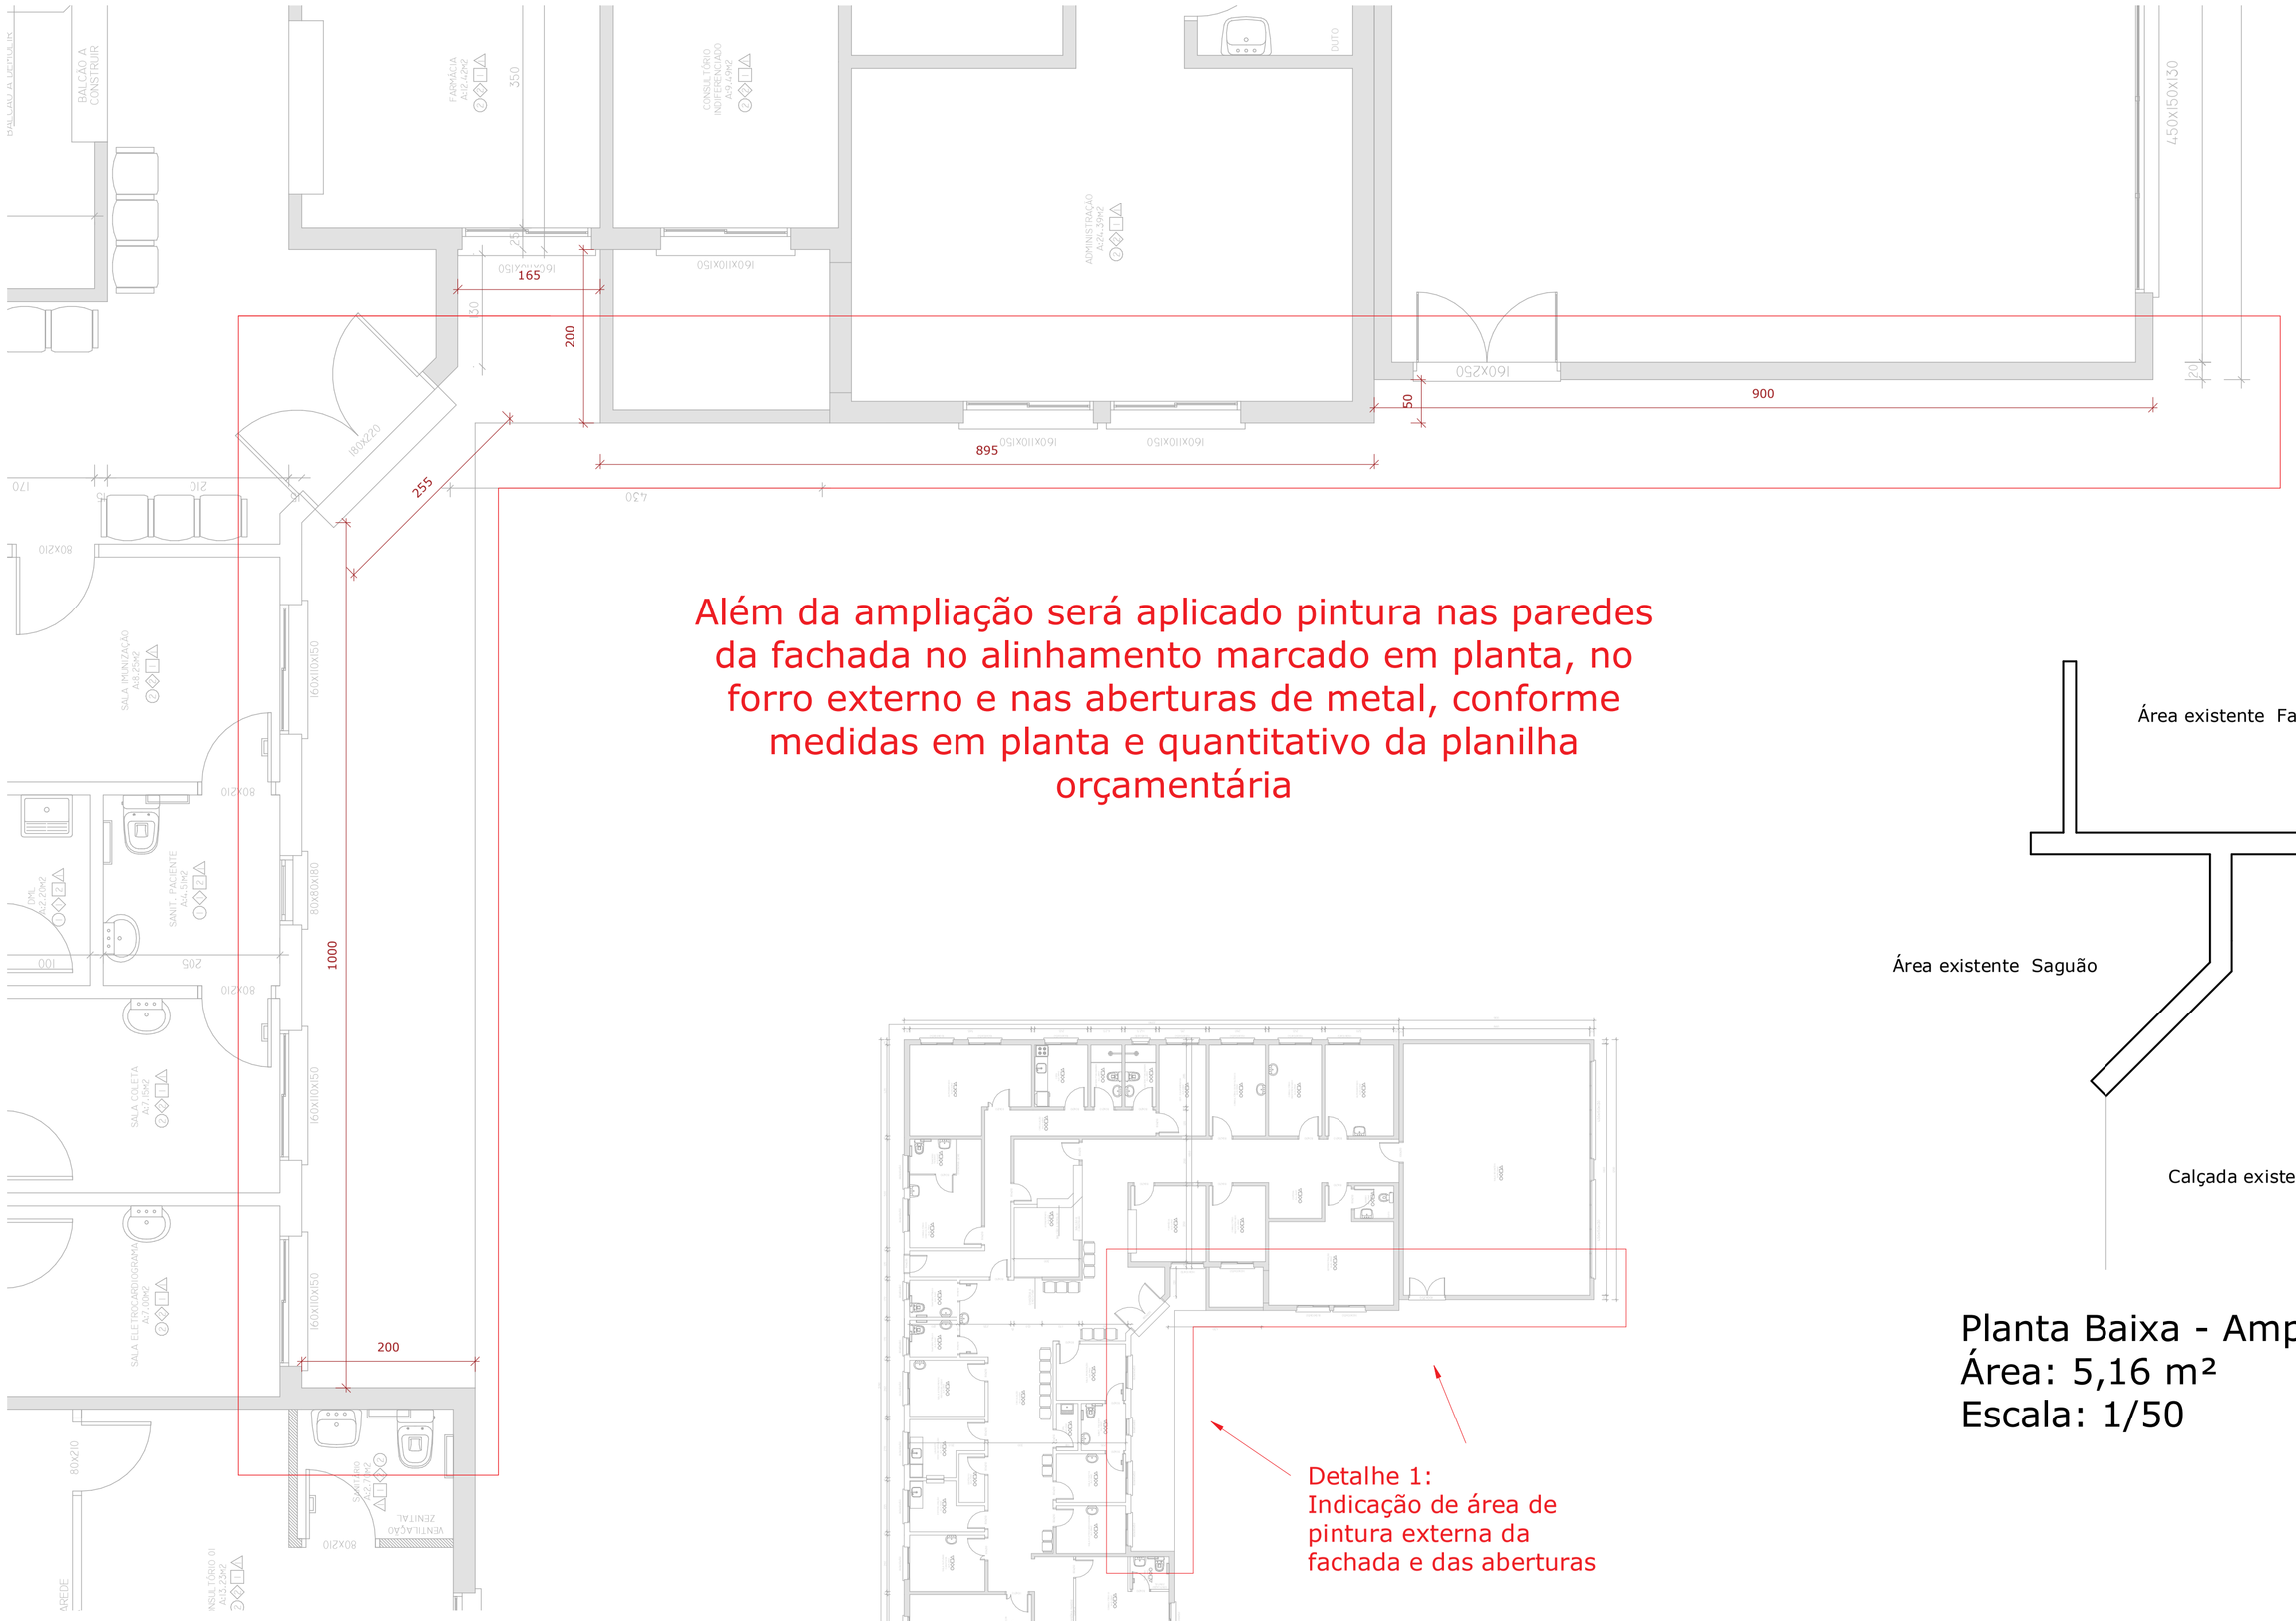

Além da ampliação será aplicado pintura nas paredes da fachada no alinhamento marcado em planta, no forro externo e nas aberturas de metal, conforme medidas em planta e quantitativo da planilha orçamentária

Planta Baixa - Pintura da Fachada
Escala: 1/50

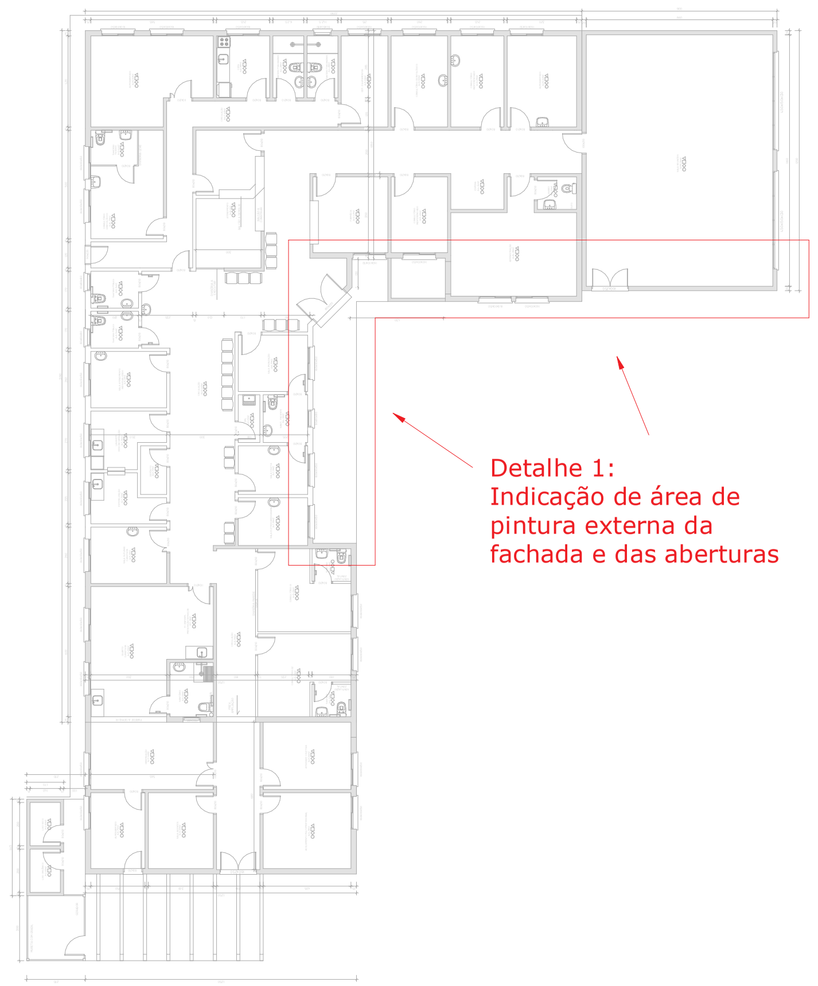

Detalhe 1:
Indicação de área de pintura externa da fachada e das aberturas

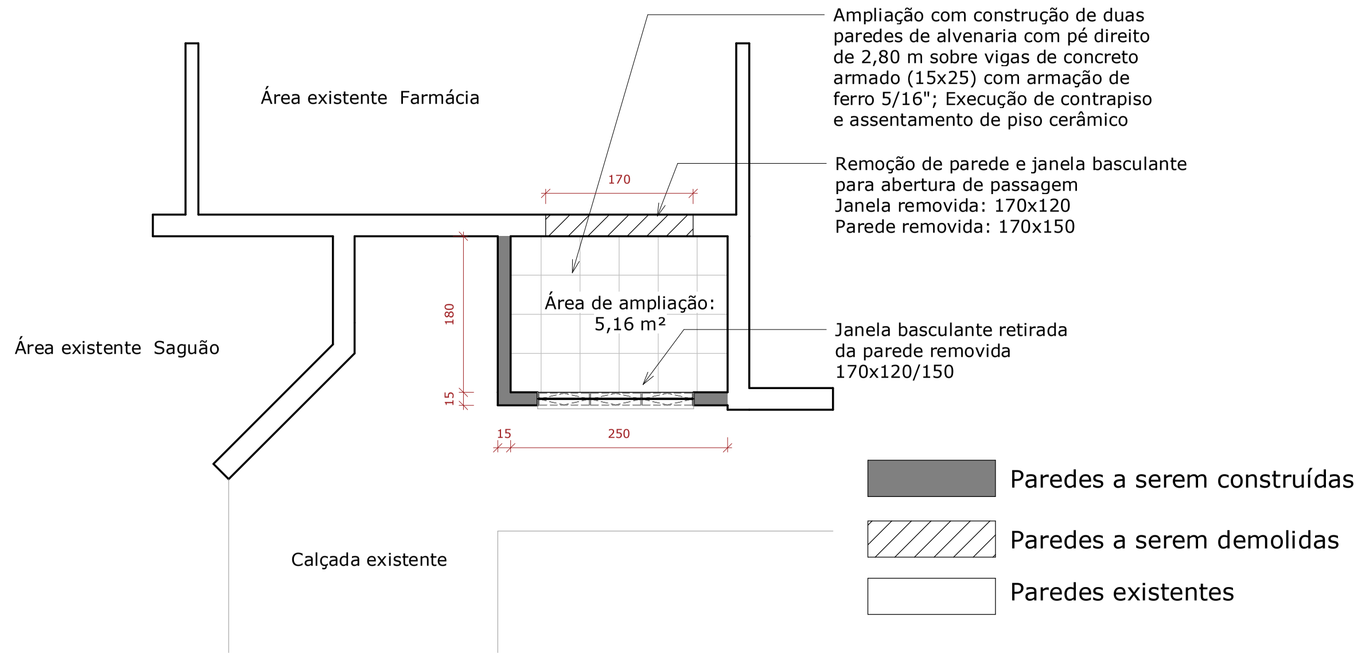

Planta Baixa - Ampliação
Área: 5,16 m²
Escala: 1/50

DOUTOR RICARDO
"Compromisso de todos"
Administração 2021/2024

PROJETO DE AMPLIAÇÃO E PINTURA DA UBS

Responsável (eis) Técnico (s):	Proprietários:
Mateus Arcari Engenheiro Civil CREA/RS 223550	Prefeitura de Doutor Ricardo CNPJ: 01.613.360/0001-21

Endereço: Rua Domingos Biolchi

Descrição: Plantas Baixas

Escala: Indicada

Área Total: 5,16 m²

Desenho: Mateus Arcari

Data: Novembro/2021

Prancha:
01/01