

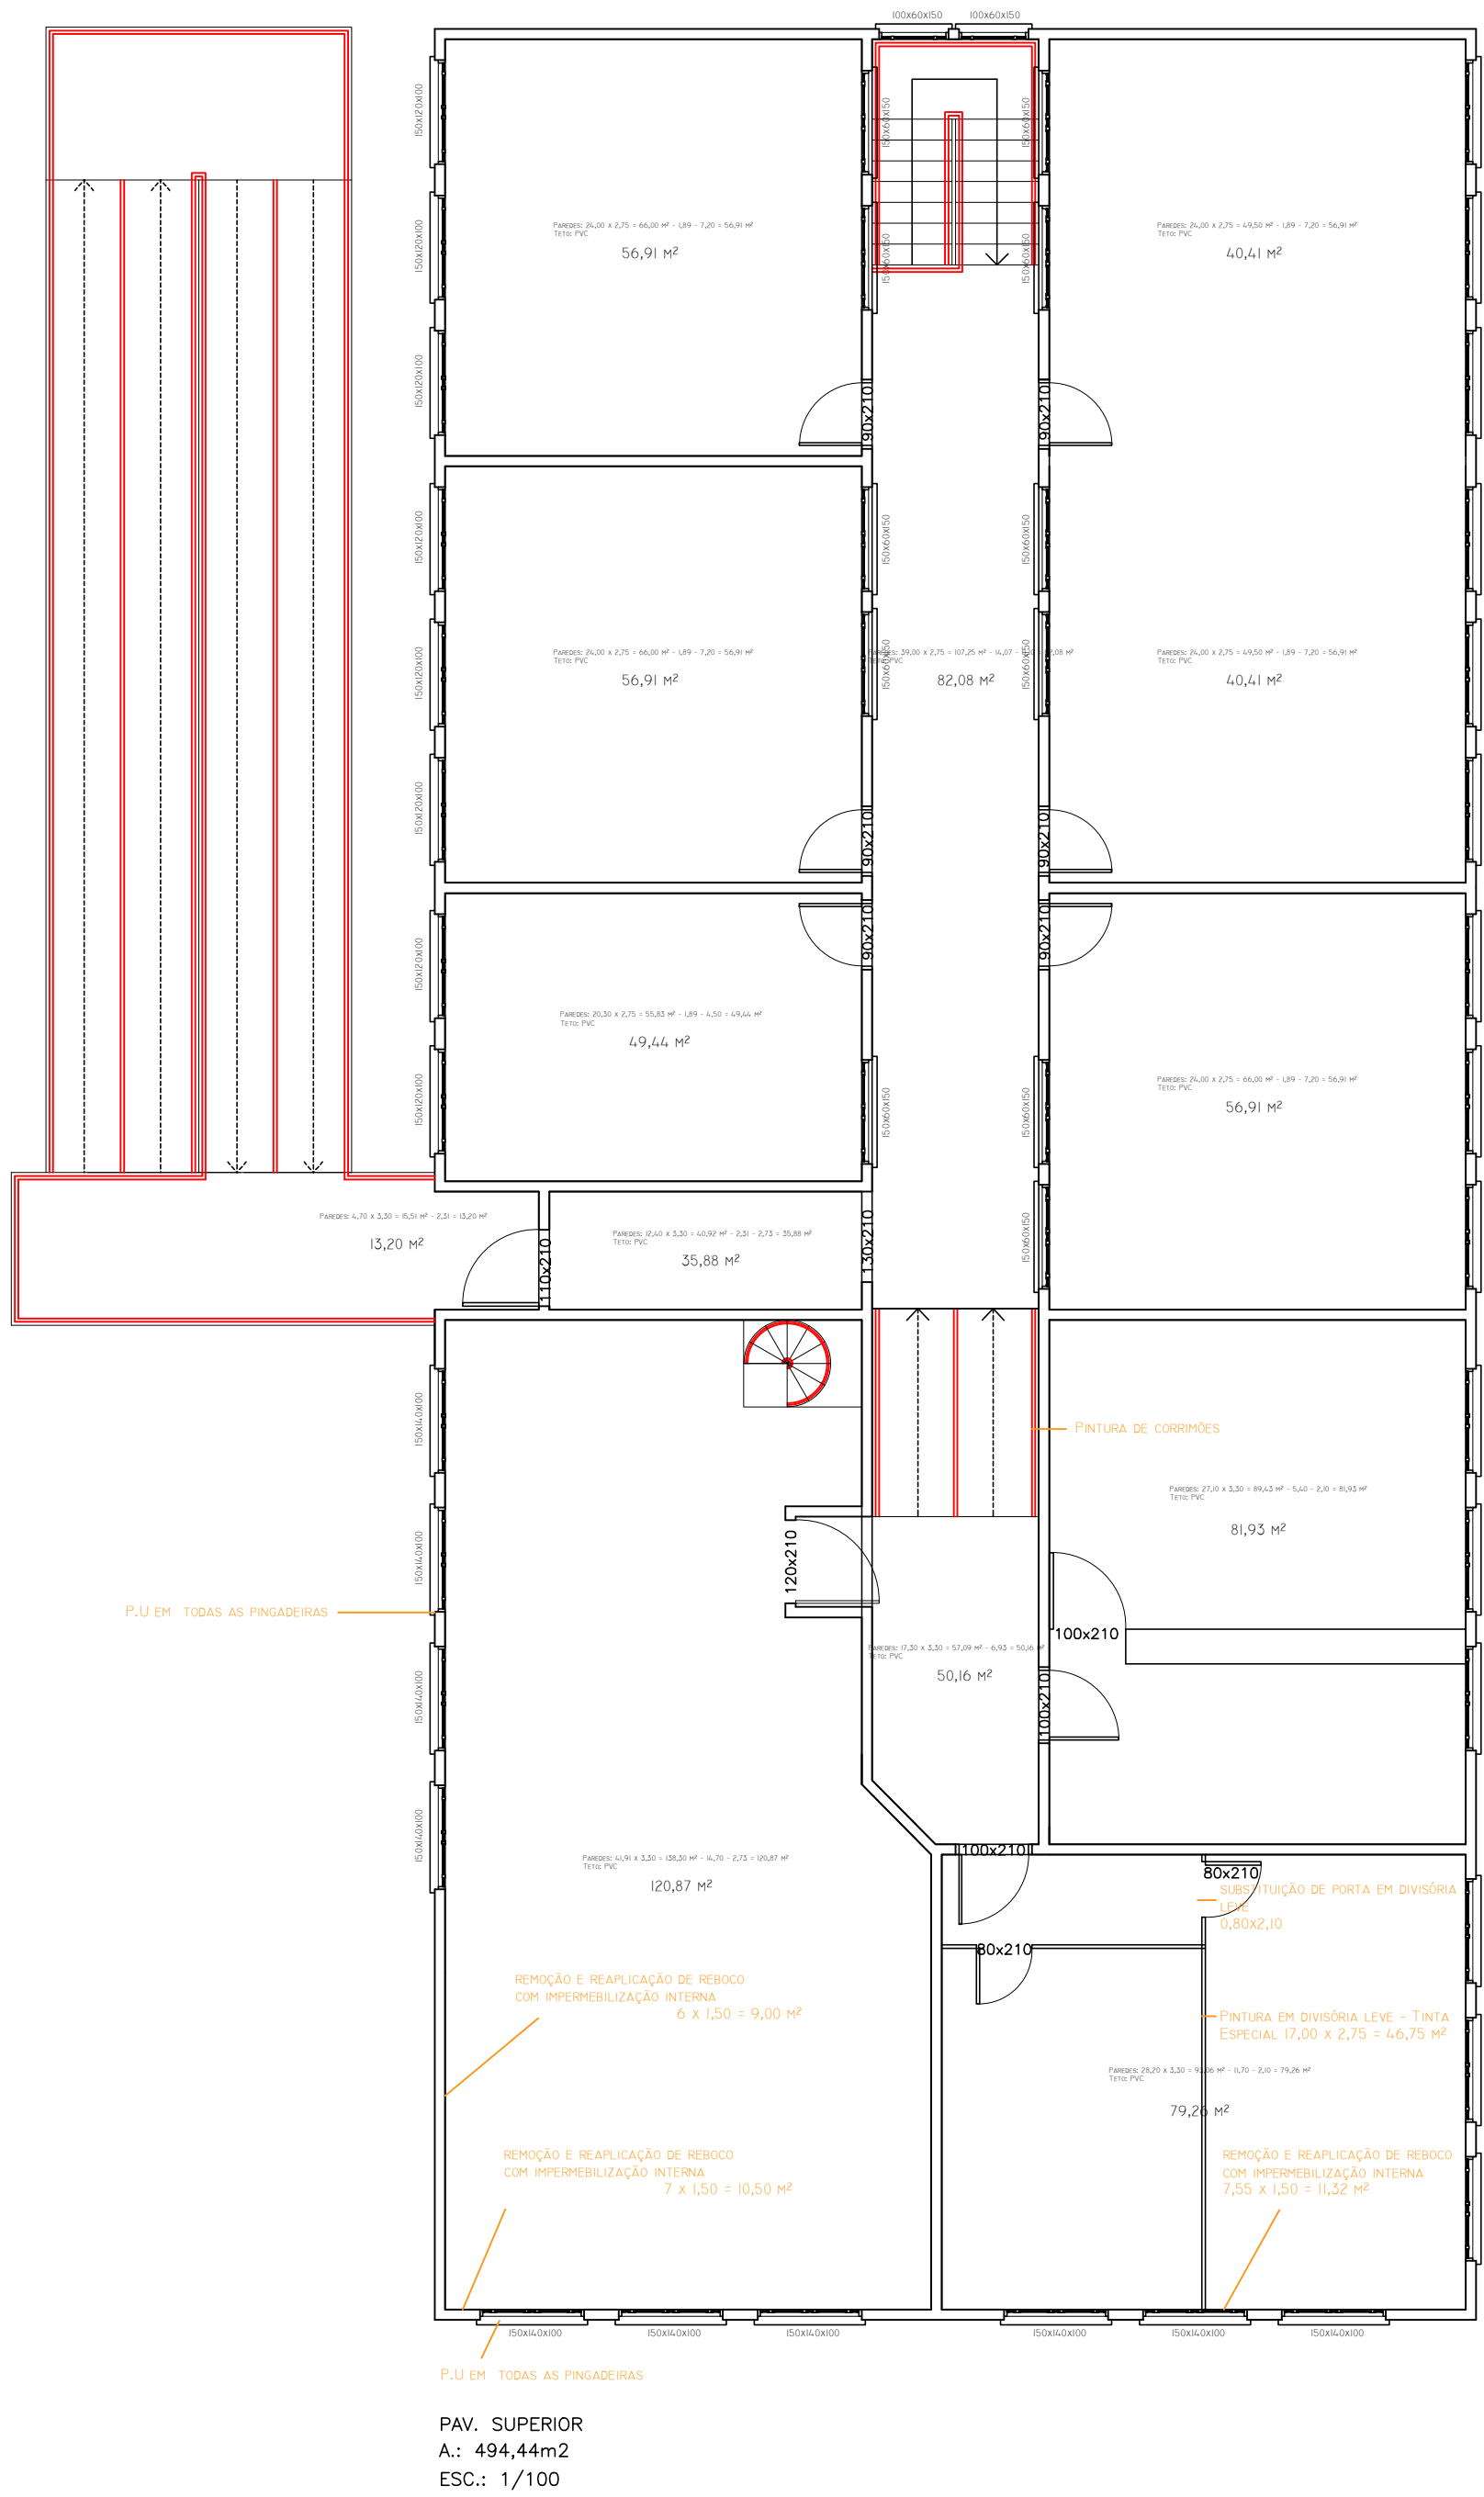


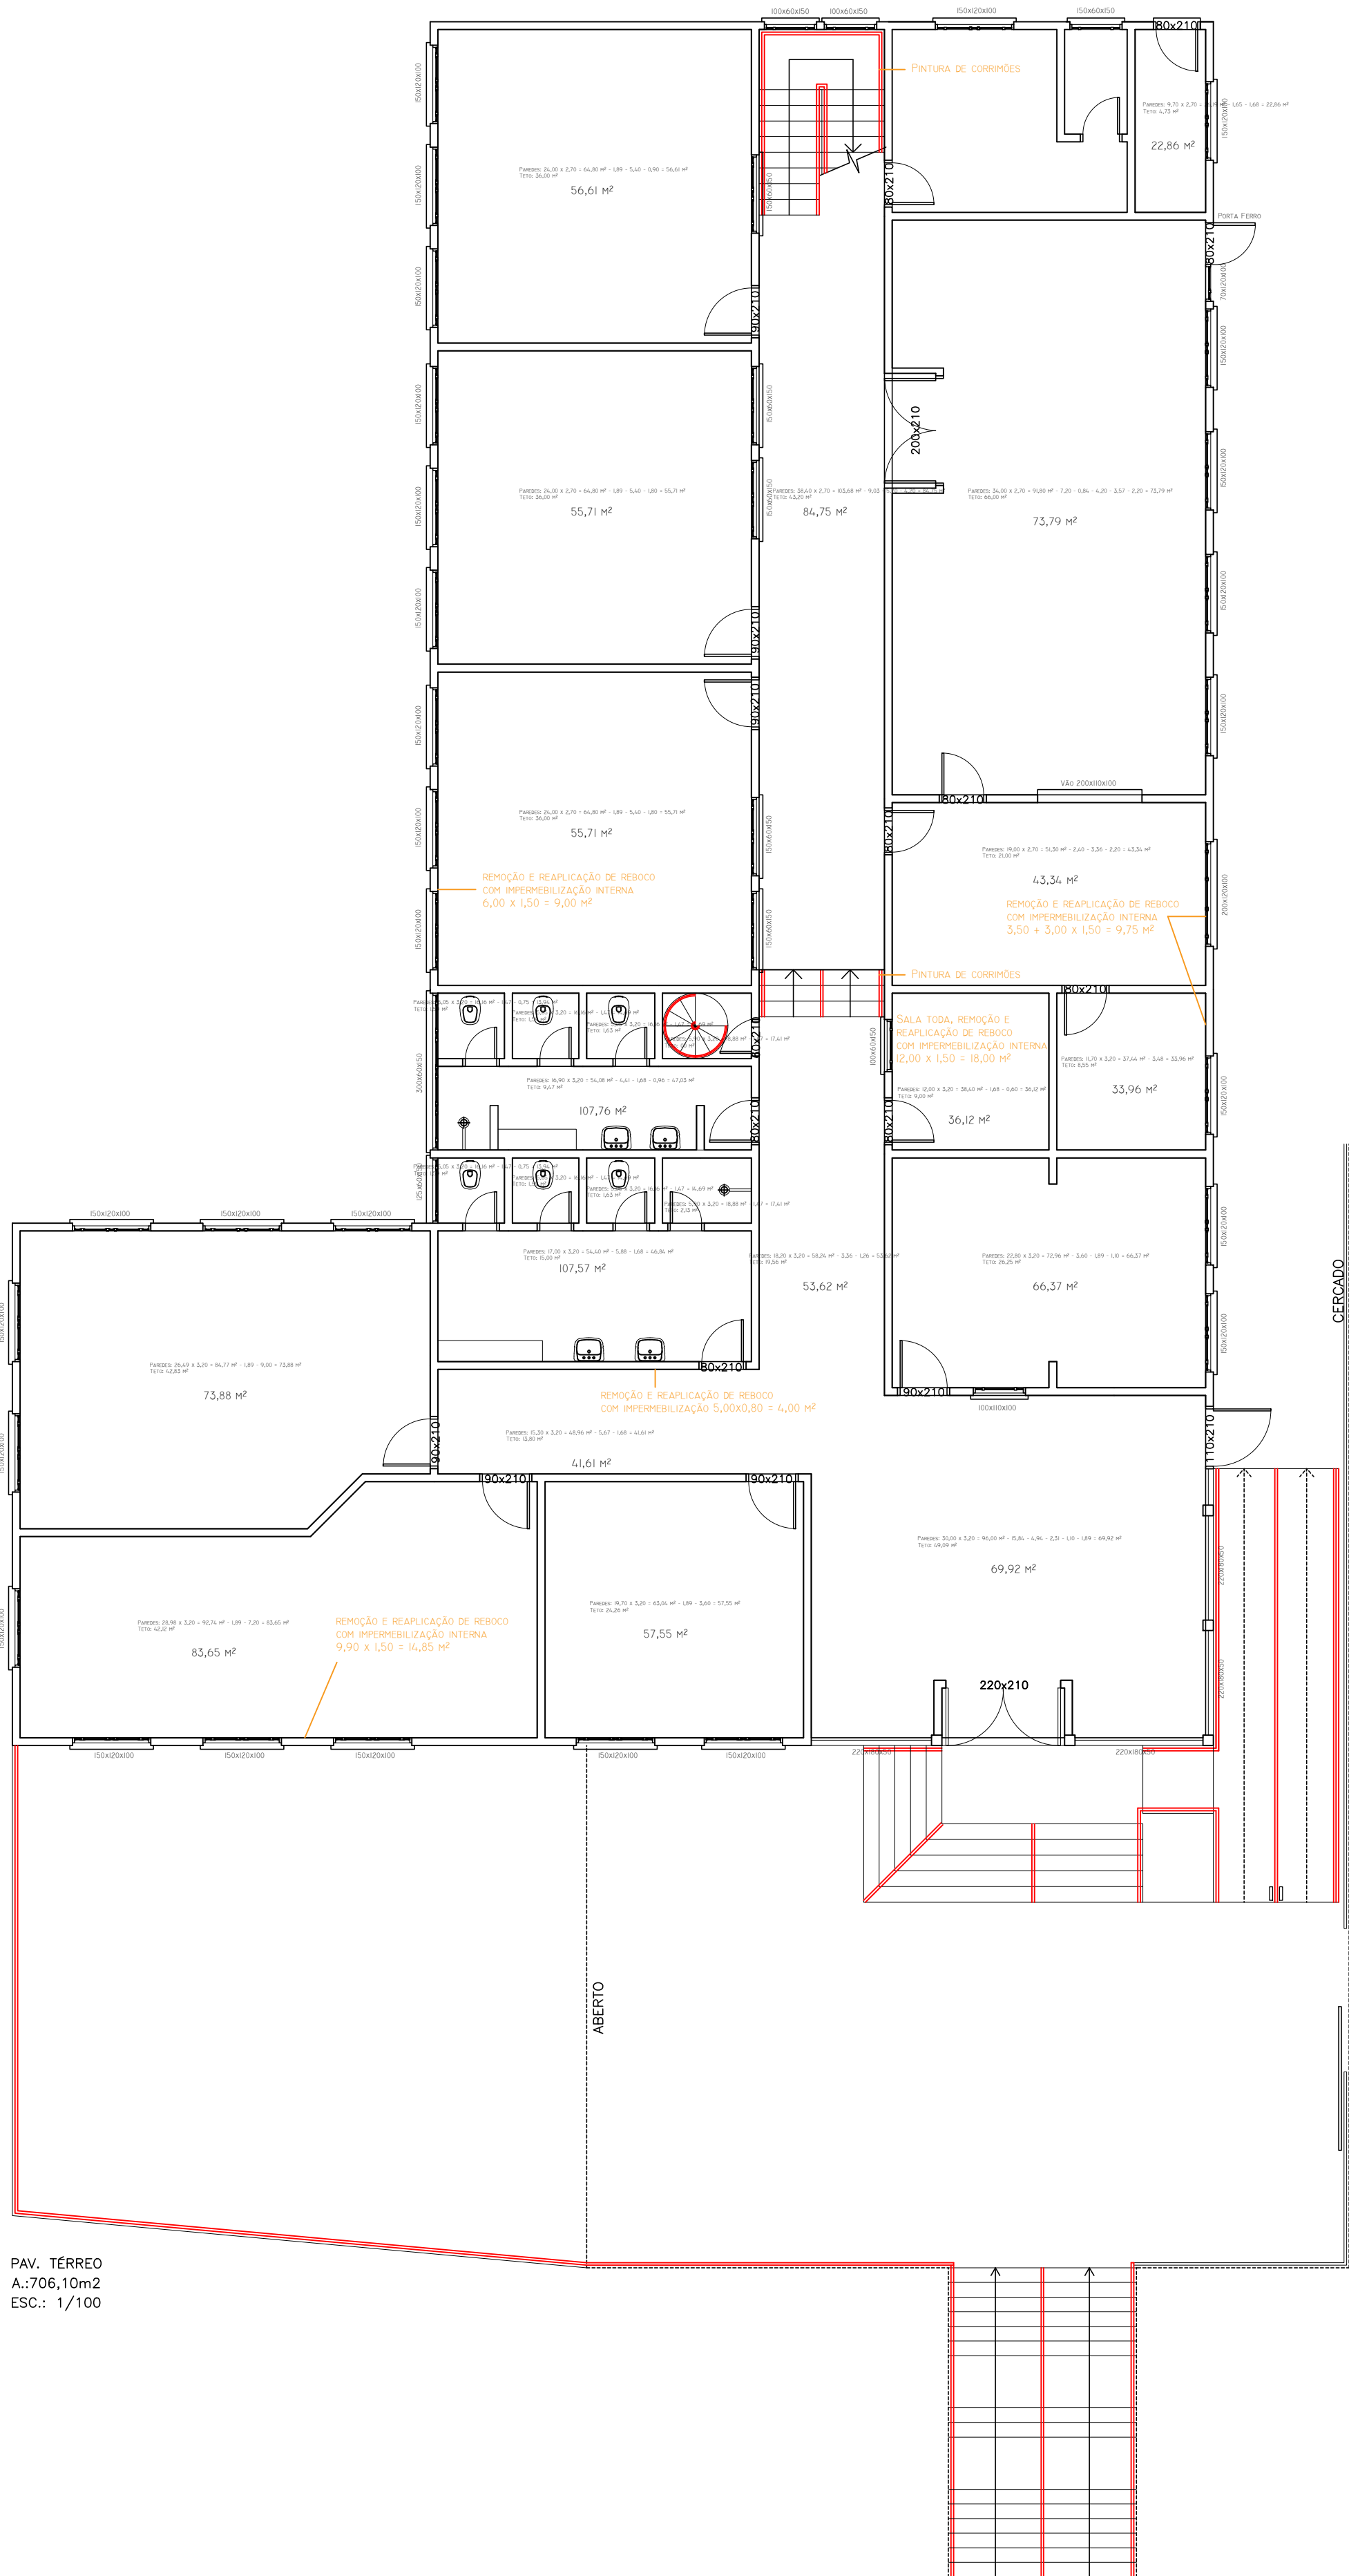

PINTURA INTERNA PAREDES		PINTURA INTERNA TETOS		RODAPÉS	
69,92	79,26	49,09	9,47	81,85	27,10
57,55	120,87	24,26	1,59	18,70	39,90
83,65	50,16	42,12	1,59	28,00	26,00
41,61	81,93	42,83	1,63	18,90	49,10
73,88	35,88	13,80	21,00	21,80	23,00
107,57	13,20	15,00	36,00	17,10	19,30
53,62	49,44	1,59	66,00	11,10	23,00
66,37	56,91	1,59	43,20	10,80	35,30
107,76	56,91	1,63	36,00	16,30	23,00
36,12	82,08	2,13	36,00	23,00	23,00
33,96	40,41	19,56	4,73	23,00	32,10
43,34	56,91	26,25			
55,71	40,41	9,00			
73,79		8,55			
84,75					
55,71					
56,61					
22,86					
TOTAL = 1.124,78 + 764,37 = 1.889,15M²		TOTAL = 514,61M²		TOTAL = 325,65 + 265,70 = 591,35 M	

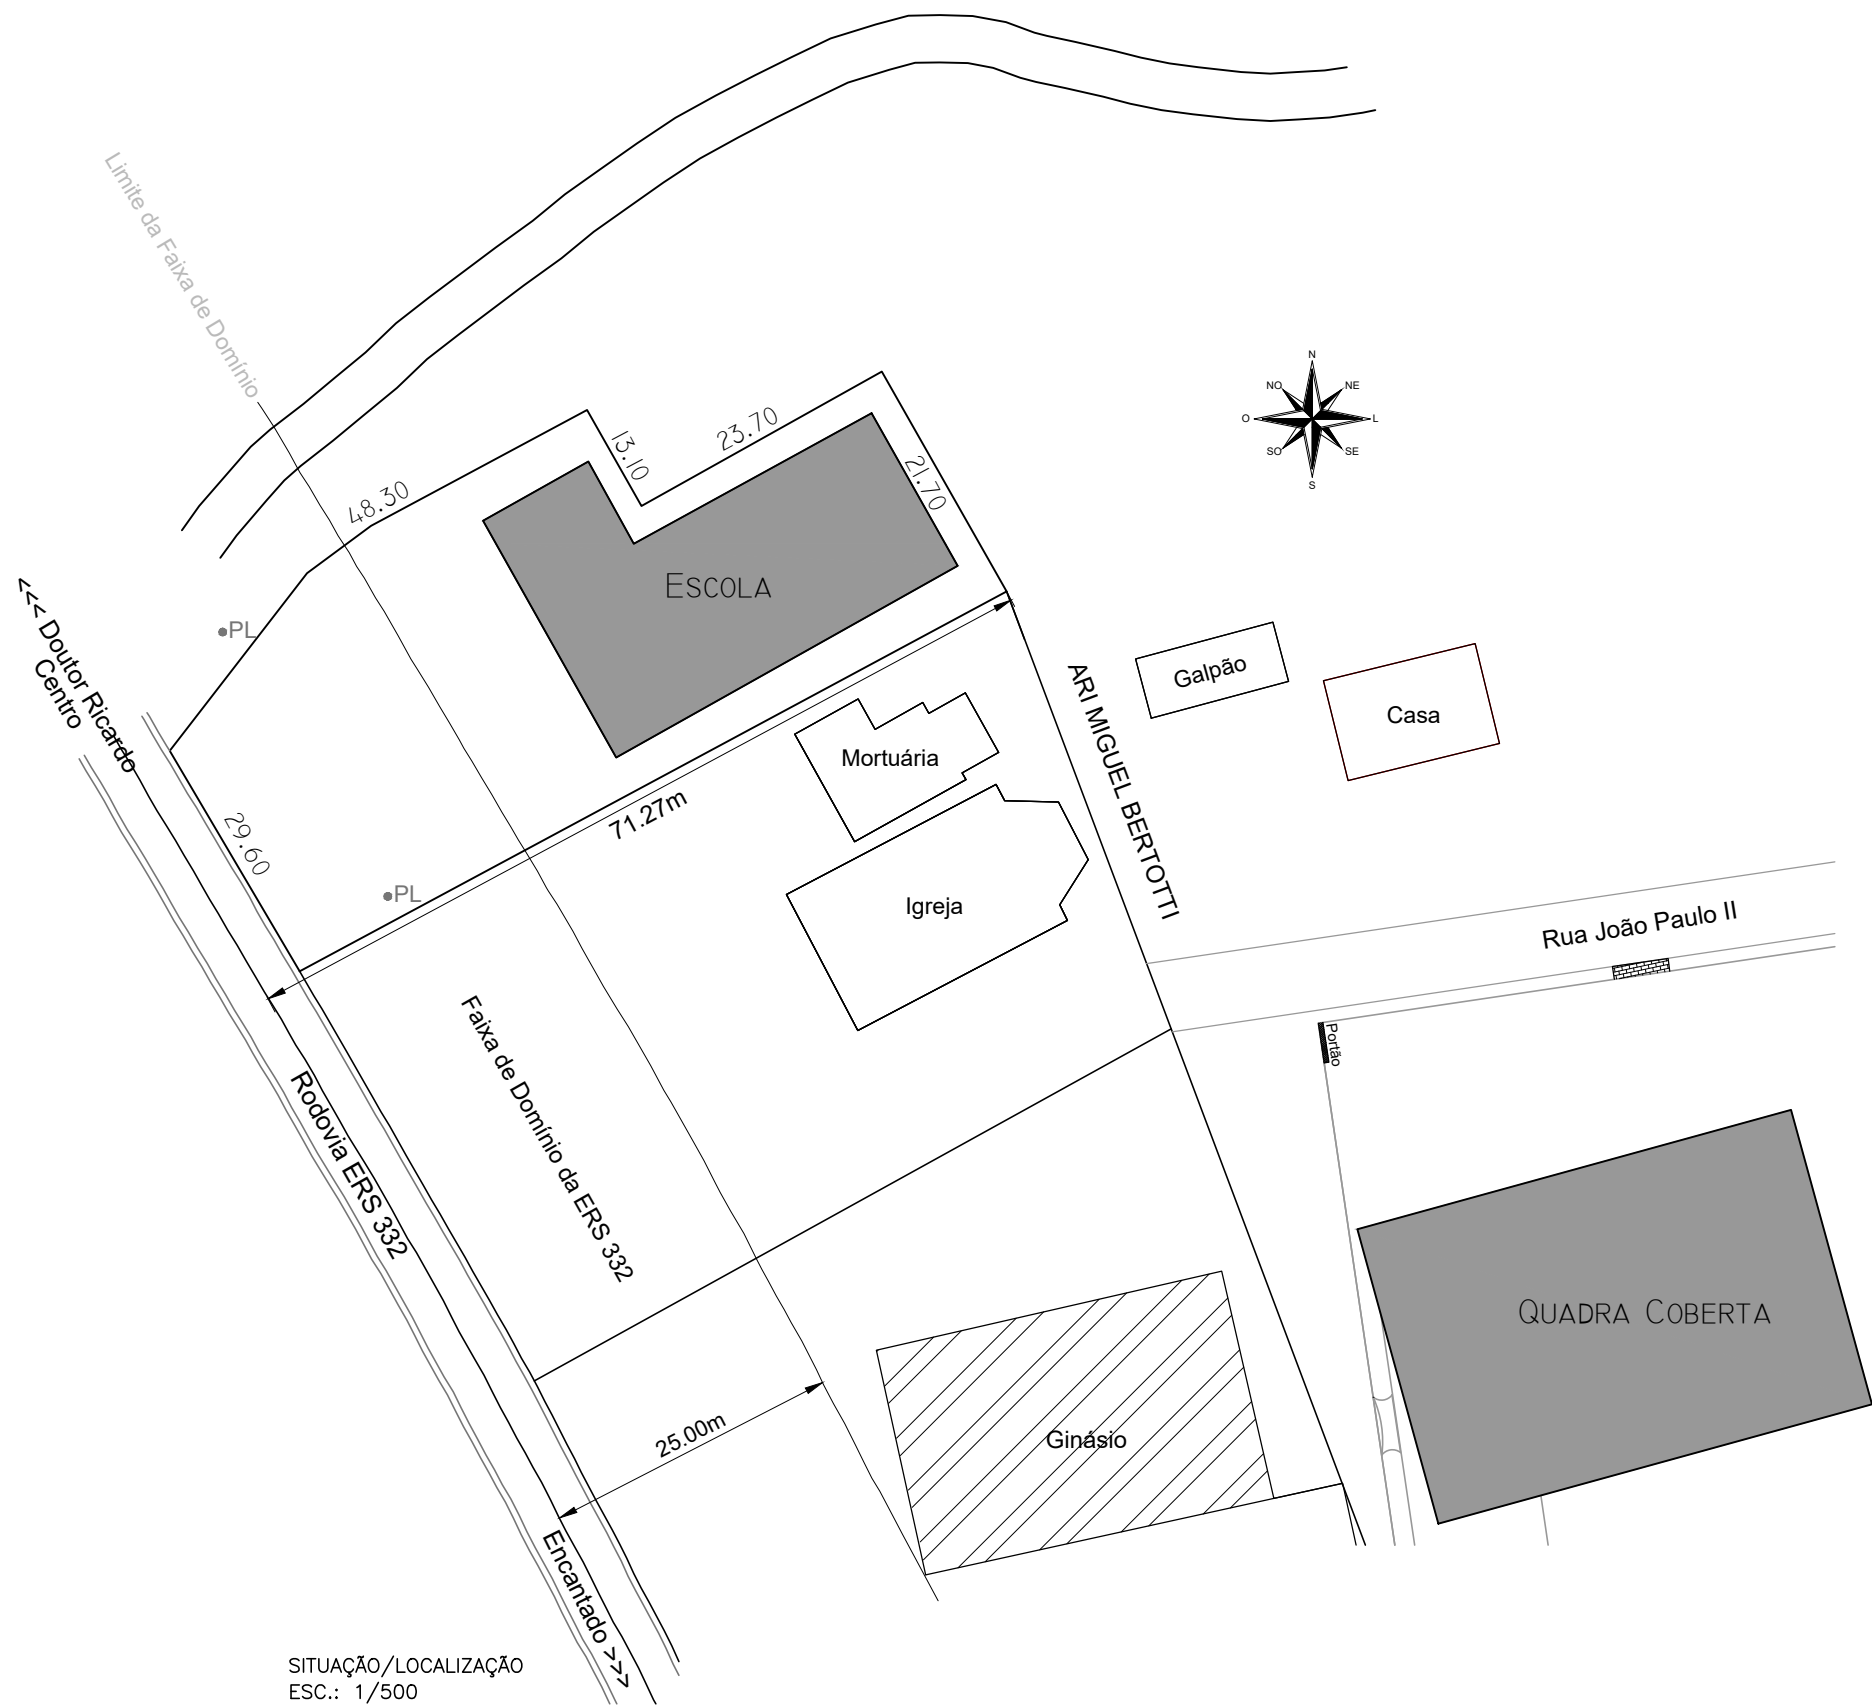

MANUTENÇÃO INTERNA EMEF OLAVO BILAC

Responsável(eis) Técnico(s):

Henrique Ferronato Nardi
Engenheiro Civil
CREA RS/223324

Proprietário(s):

Prefeitura de Doutor Ricardo
CNPJ: 01.613.360/0001-21

Endereço: Rodovia RS 332, Km 18, nº 700, Linha Bonita, Doutor Ricardo/RS

Descrição: Situação/Localização, Plantas Baixas e Quantitativos

Desenho: Alex Radaelli

Escala: Indicada

Área Total: Indicada

Data: Outubro/2025

Prancha: 01/01