




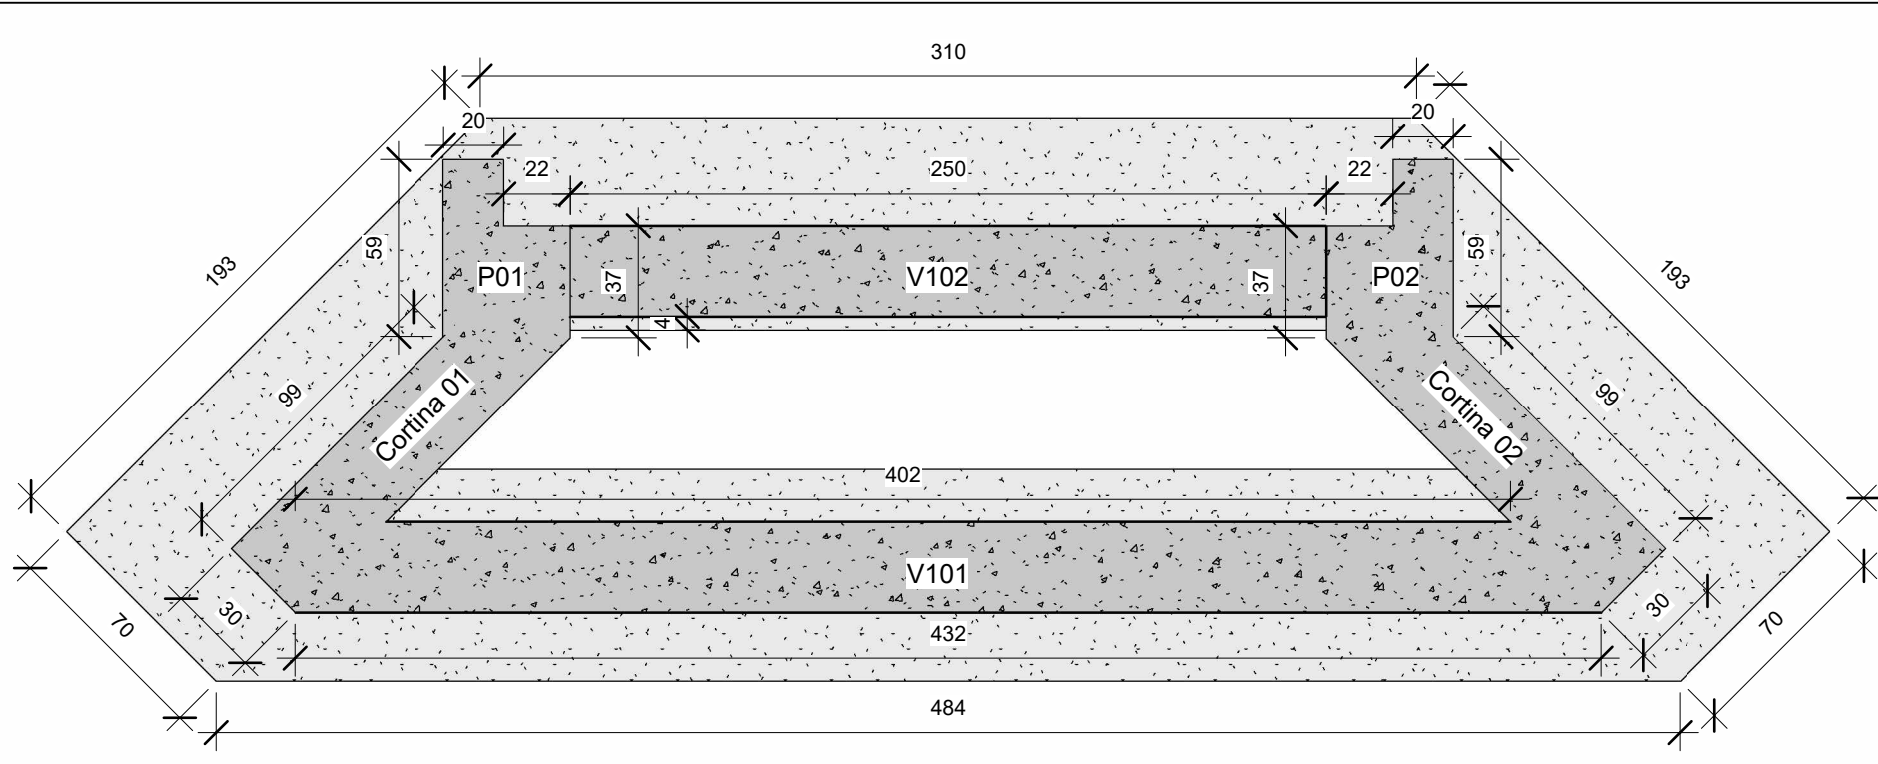


Planta de Fôrmas Primeiro Pavimento  
1 : 25

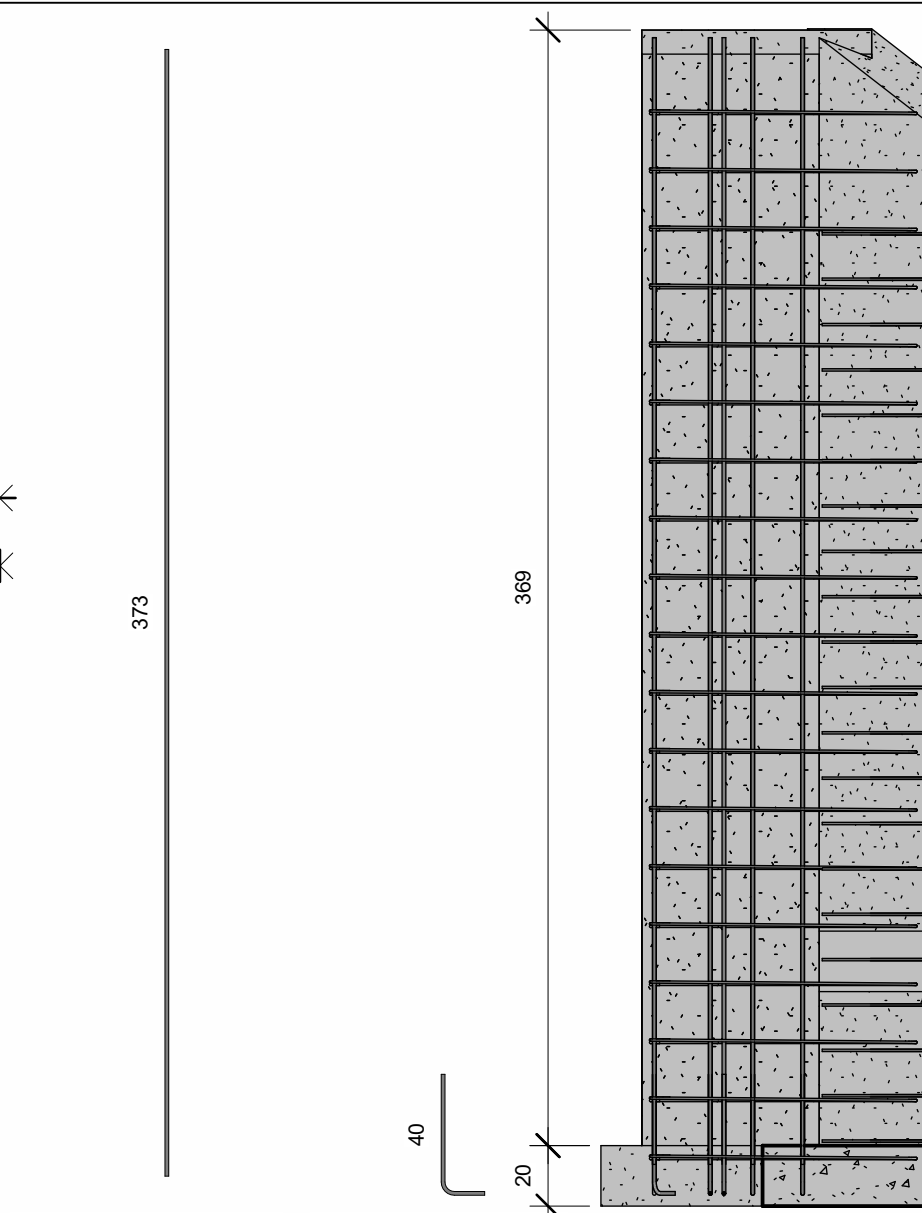


Pilar P01-P02  
1 : 25

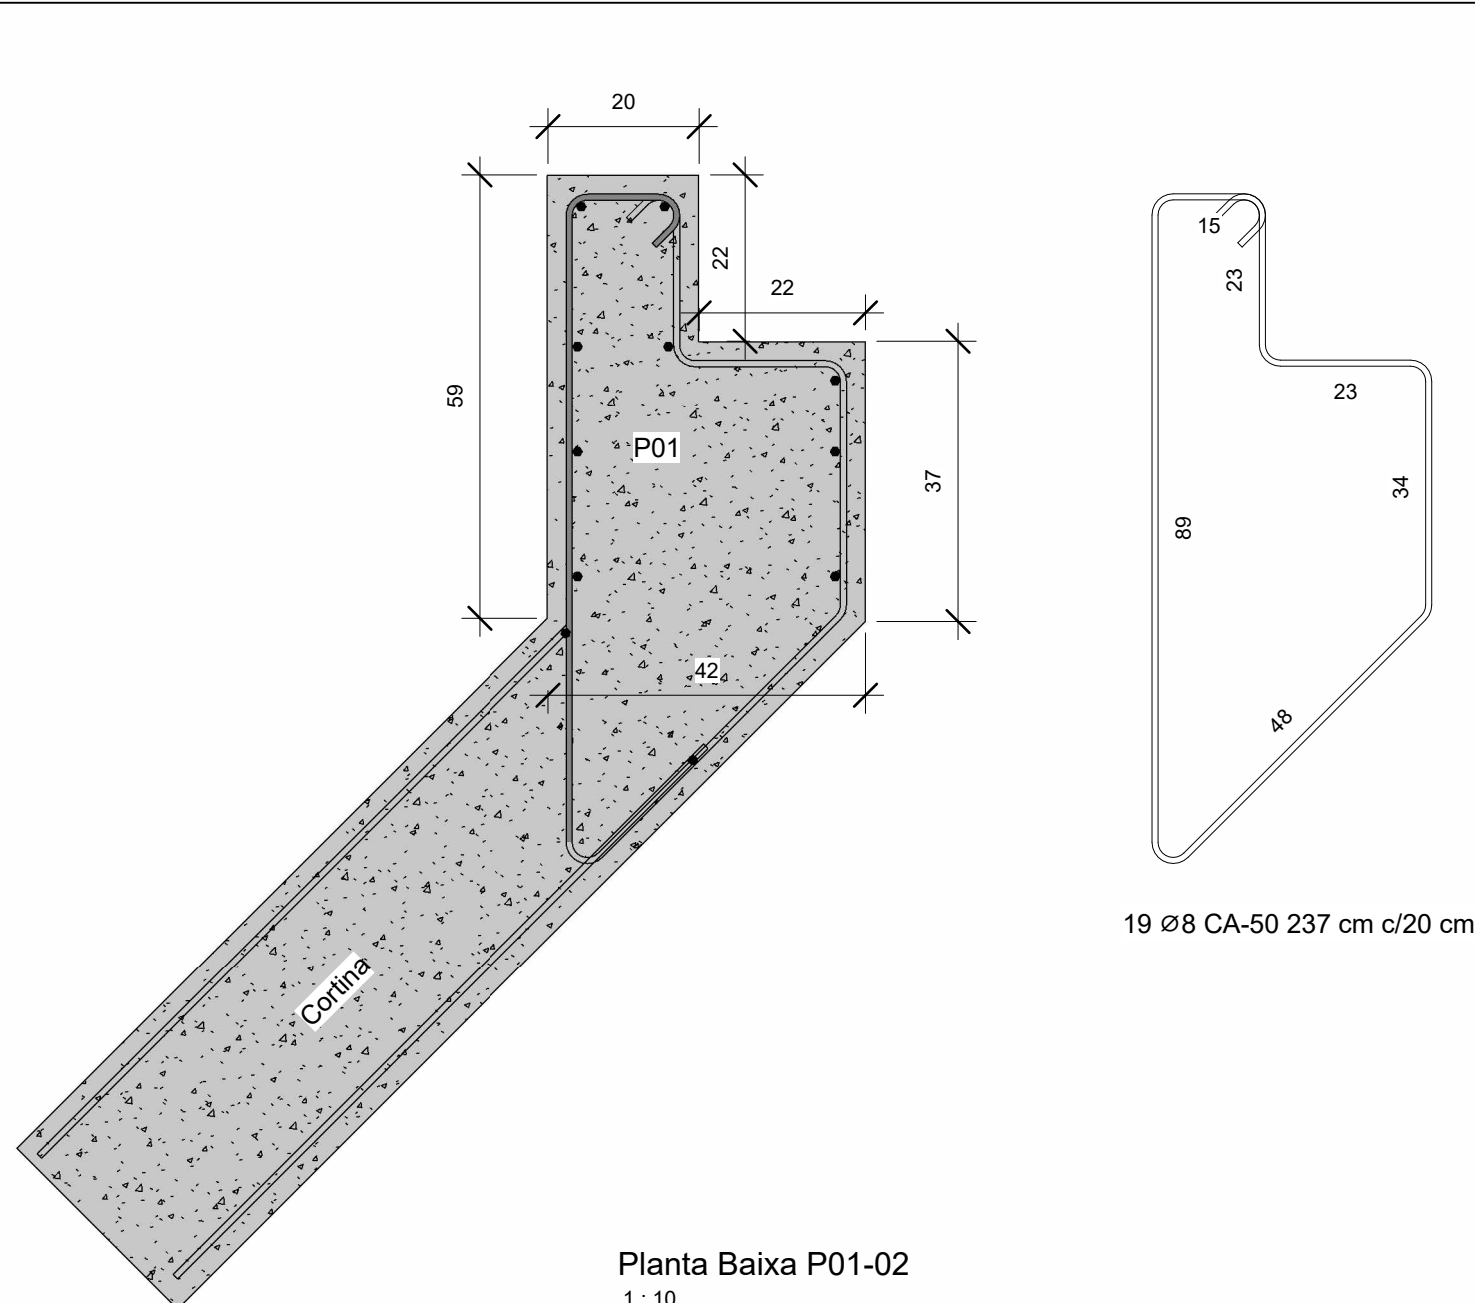


Planta Baixa P01-02  
1 : 10

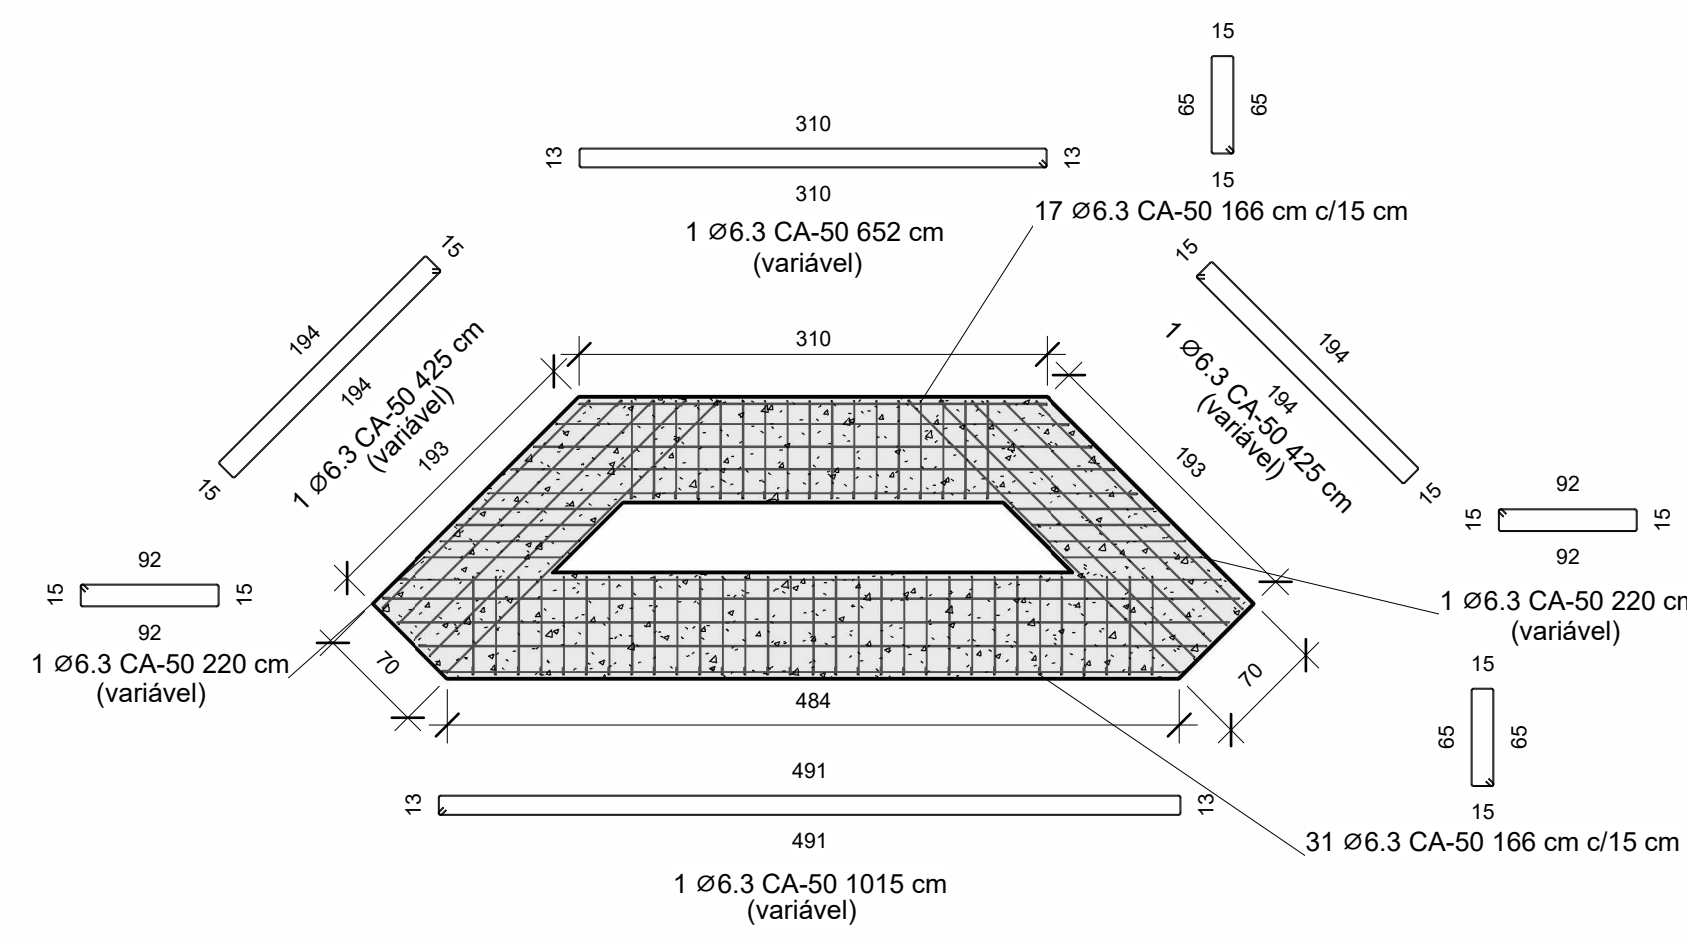


Planta Baixa fundações  
1 : 50

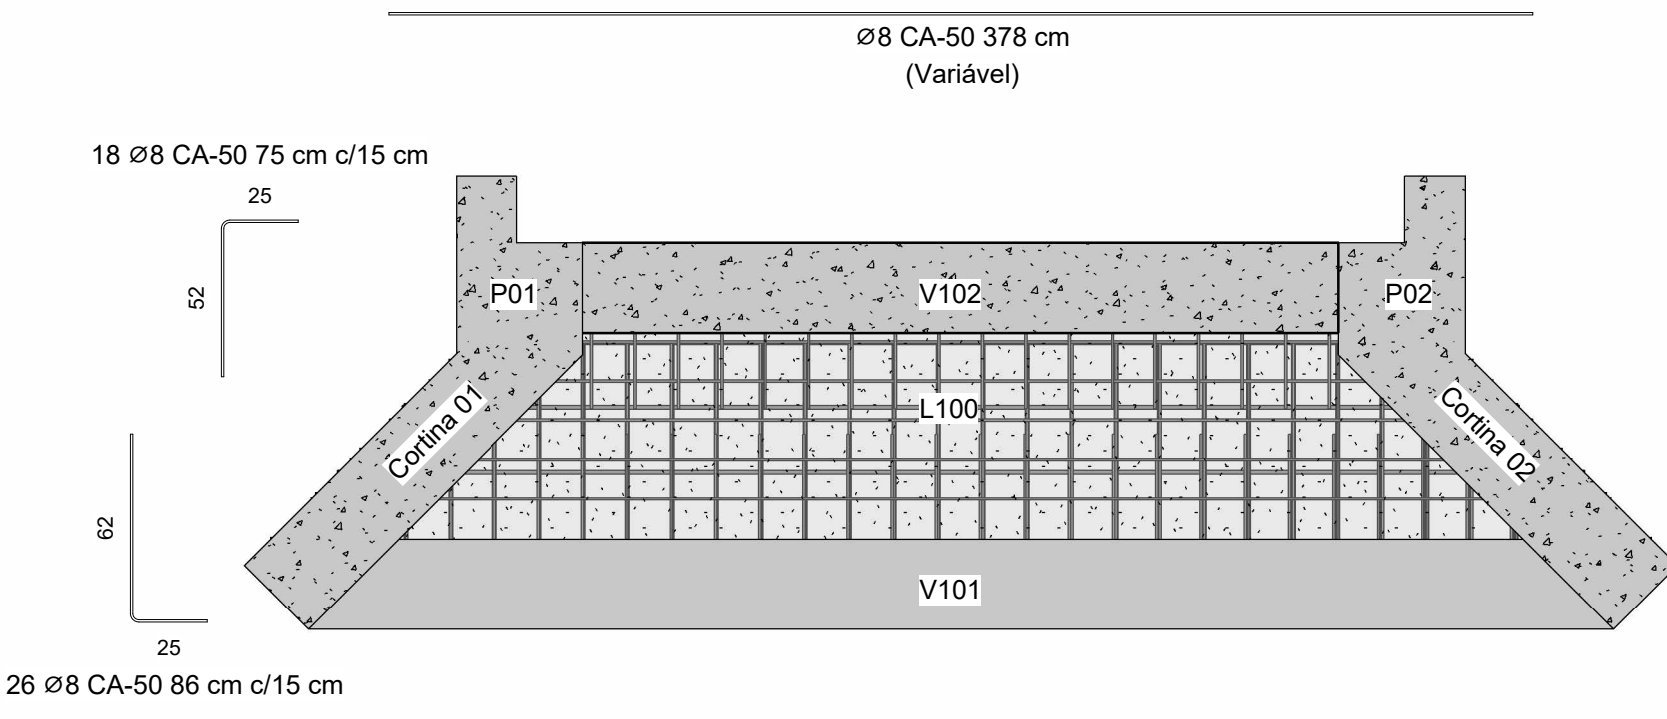


Detalhamento laje  
1 : 25

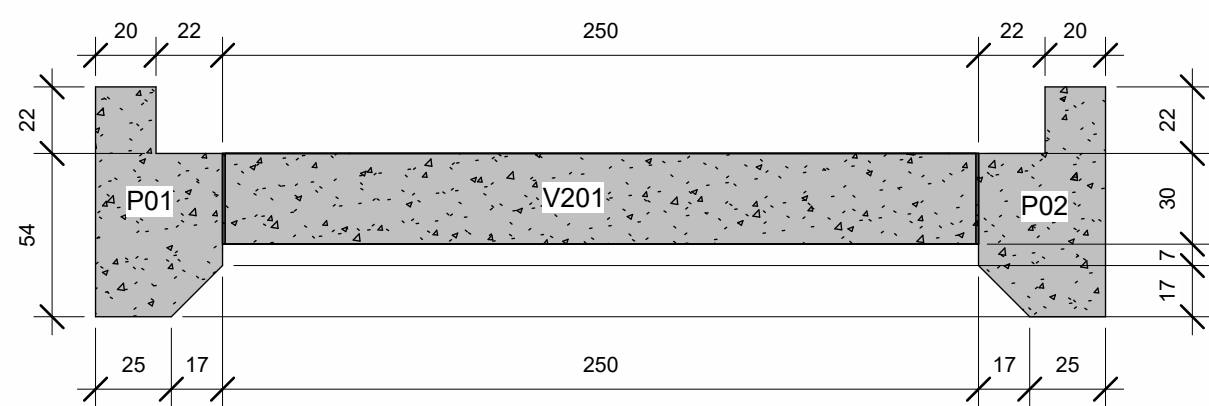

Planta de Fôrma Segundo Pavimento  
1 : 25


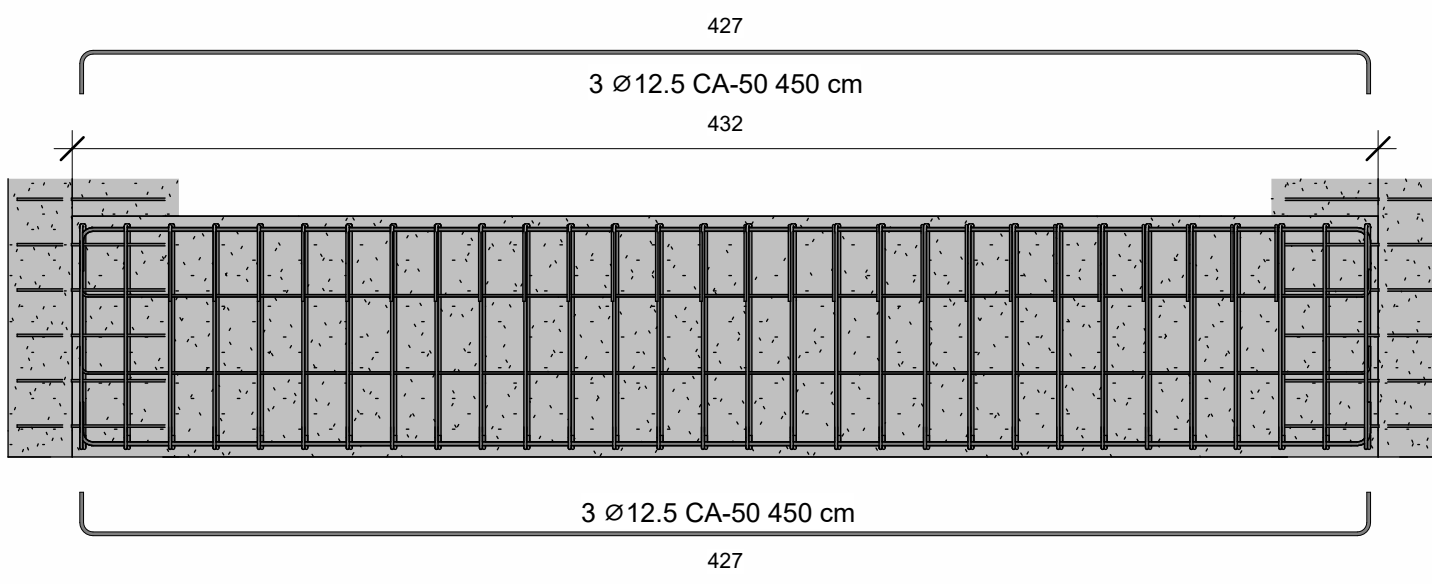


Viga V101  
1 : 25

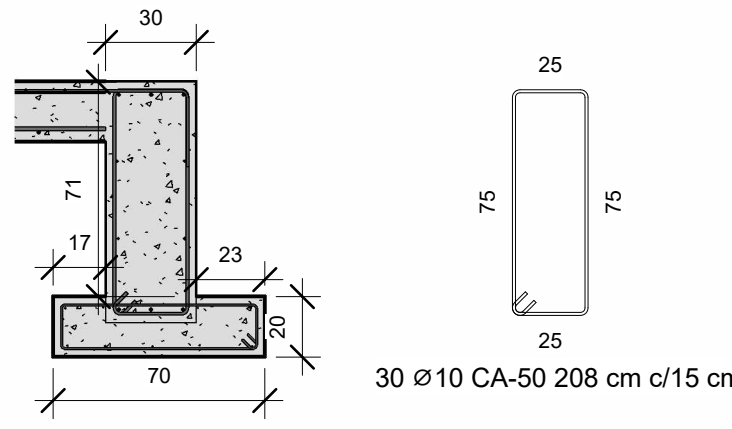


Seção viga V101  
1 : 25


Viga V102  
1 : 25

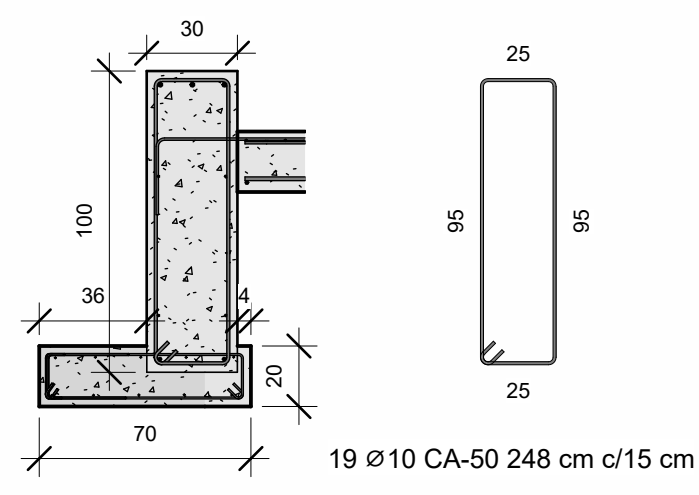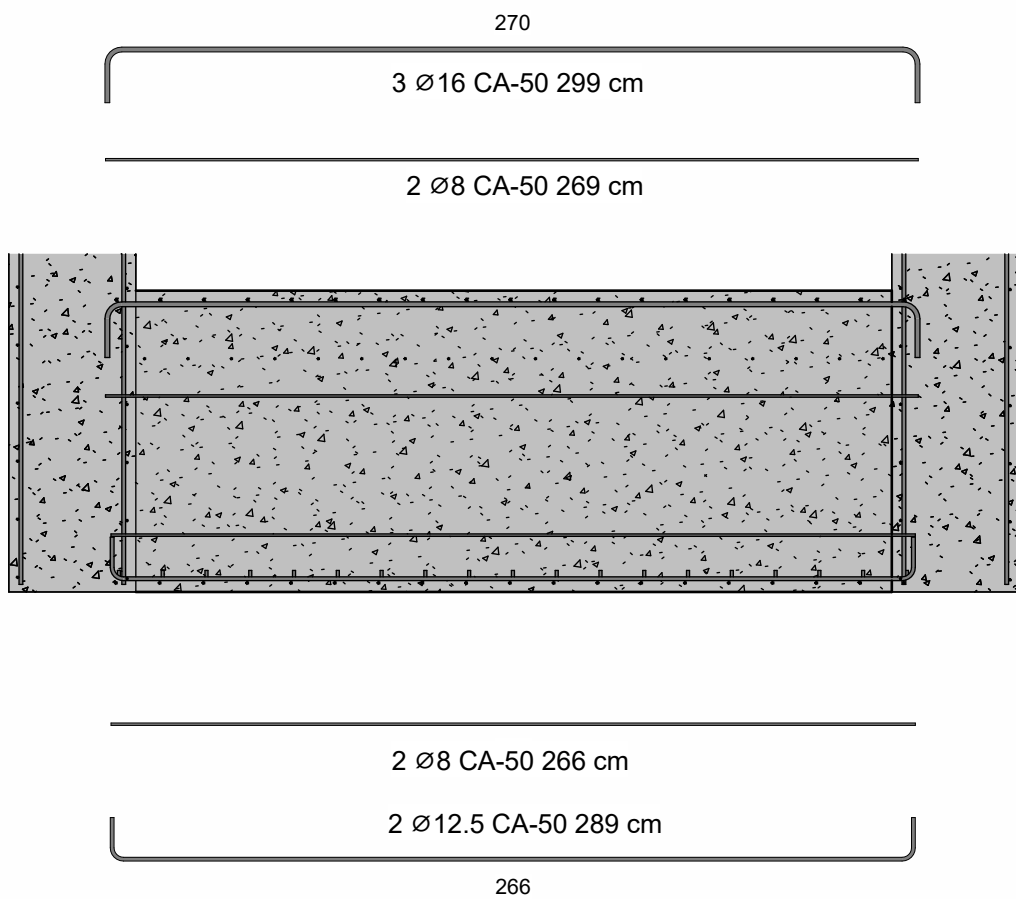


Seção viga V102  
1 : 25

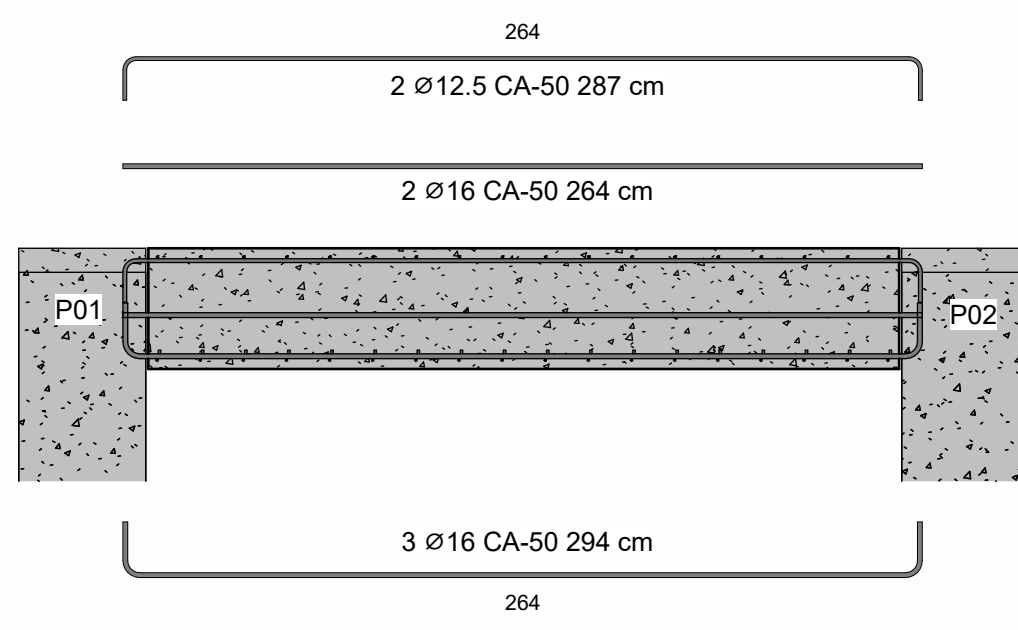

Viga V201  
1 : 25

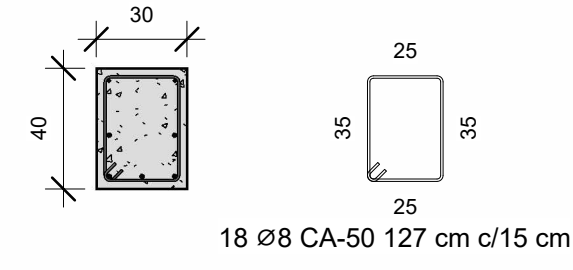


Seção viga V201  
1 : 25

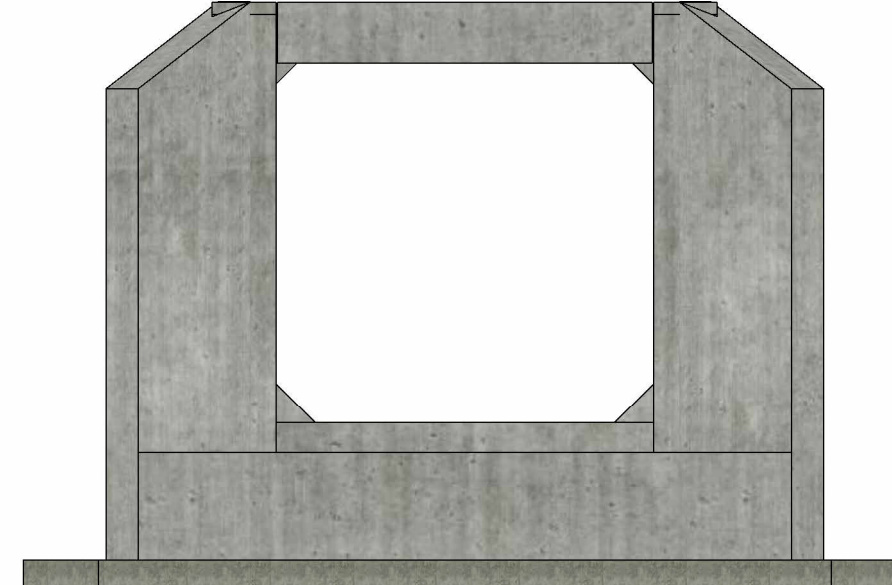

Vista Frontal  
1 : 50

| RESUMO DE AÇO     |                            |            |
|-------------------|----------------------------|------------|
| Diâmetro da barra | Comprimento total da barra | Peso total |
| 6.30 mm           | 235.73 m                   | 57.75 kg   |
| 8.00 mm           | 395.98 m                   | 156.41 kg  |
| 10.00 mm          | 109.57 m                   | 67.60 kg   |
| 12.50 mm          | 186.19 m                   | 179.30 kg  |
| 16.00 mm          | 23.07 m                    | 36.41 kg   |

Área de fôrmas: 12.51 m²  
Volume de concreto (C-25): 9.37 m³  
\*\*\*quantitativos para apenas uma cabeceira das aduelas\*\*\*

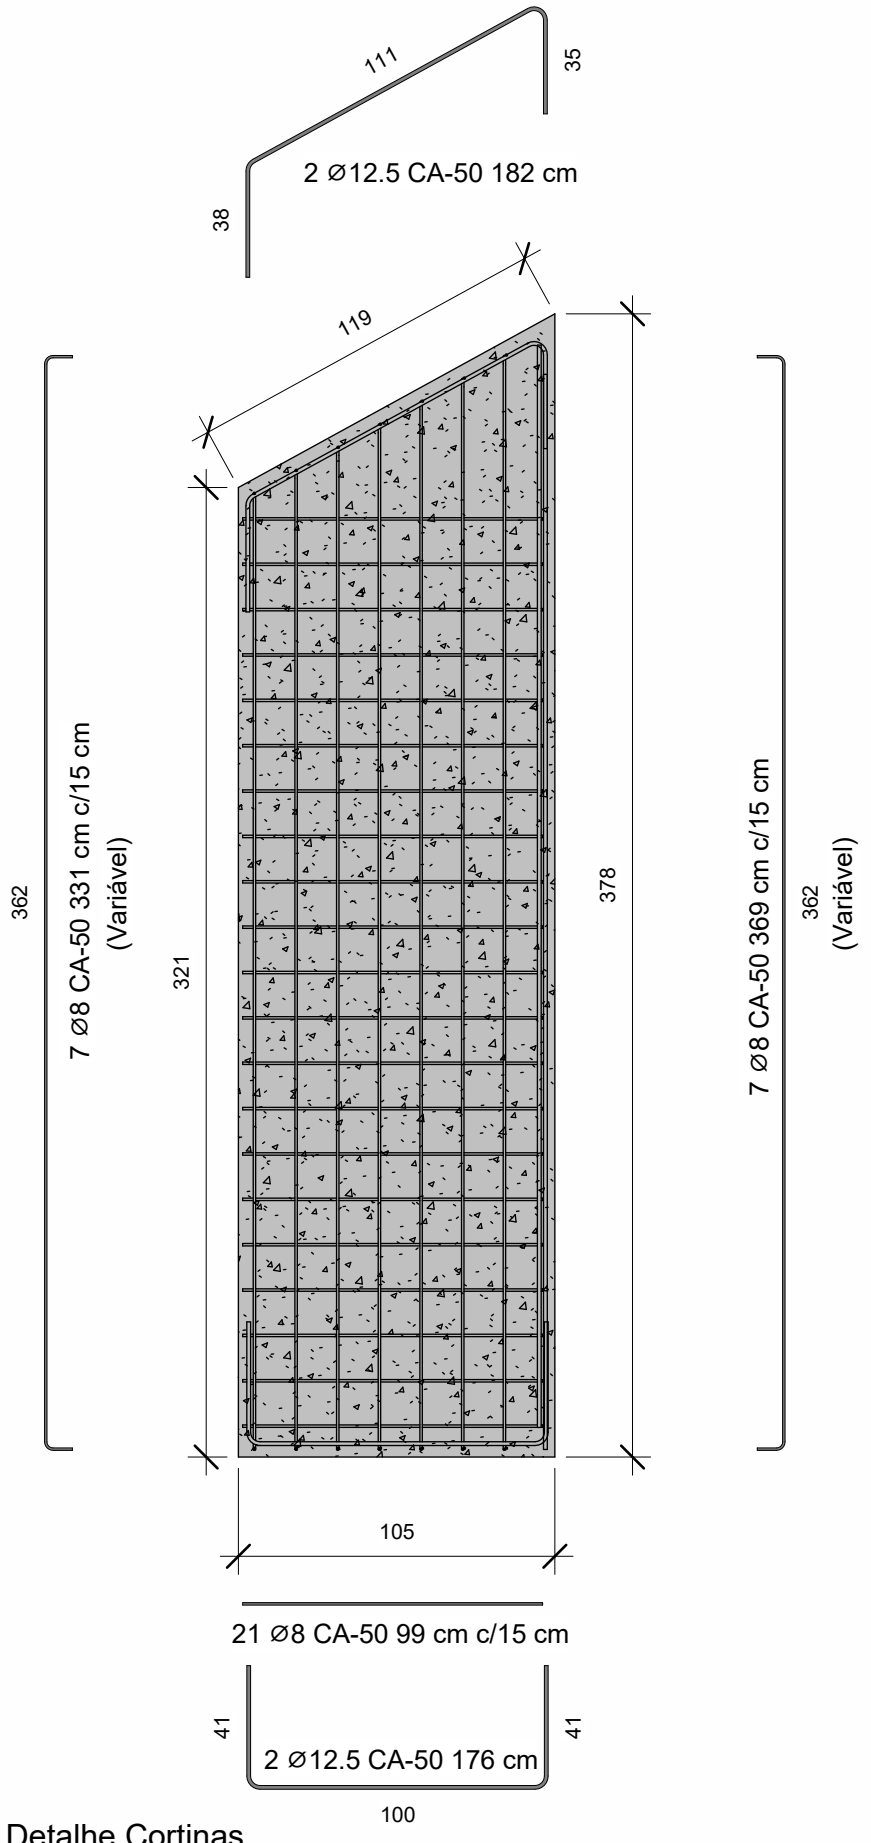

Detalhe Cortinas  
1 : 25

Observação:  
\*\*\*Fazer base em concreto com 15 cm de espessura para apoio das galerias\*\*\*



## GALERIA ESTRADA RELVADO

Documento assinado digitalmente  
gov.br  
ESTEVÃO LEÃO MARQUES  
Data: 08/09/2024 13:37:43-0300  
Verifique em <https://validar.j5.gov.br>

Estevão Leão Marques  
Engenheiro Civil  
CREA-RS 228985

Proprietário(s):

Prefeitura de Doutor Ricardo  
CNPJ: 01.613.360/0001-21

Endereço: Estrada Relvado, Interior, Doutor Ricardo/RS

Descrição: Estrutural Cabeceira Galeria

Desenho: Estevão

Escala: Indicada

Área Total: -

Data: Setembro/2024

Prancha: 01/01