



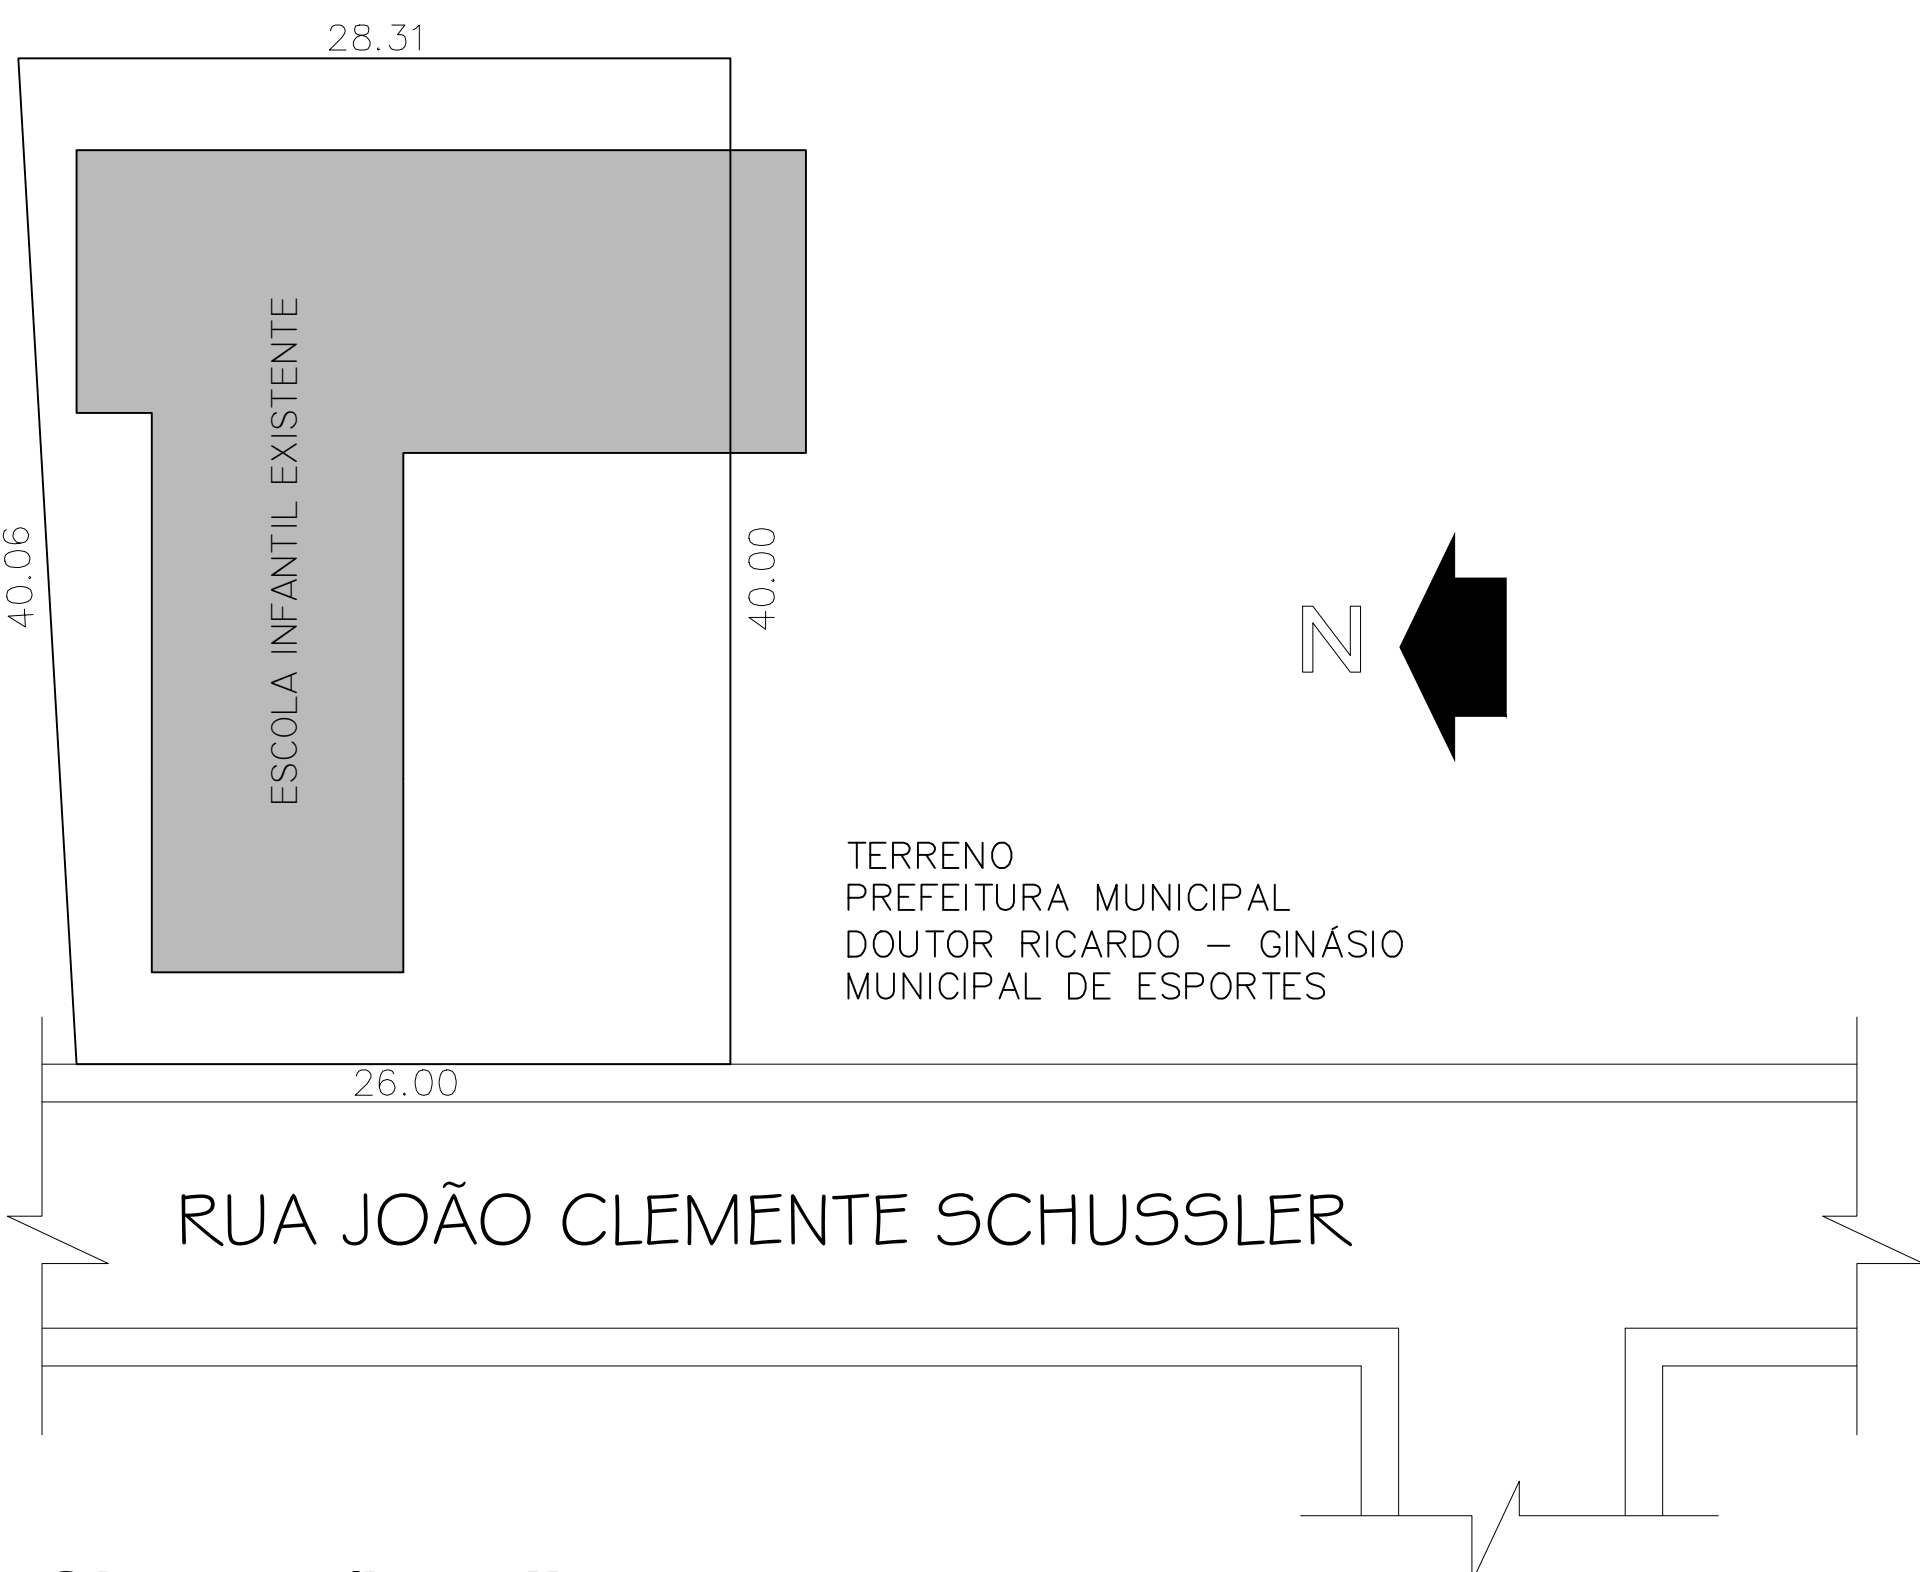


Situação/Localização
Escala 1/300

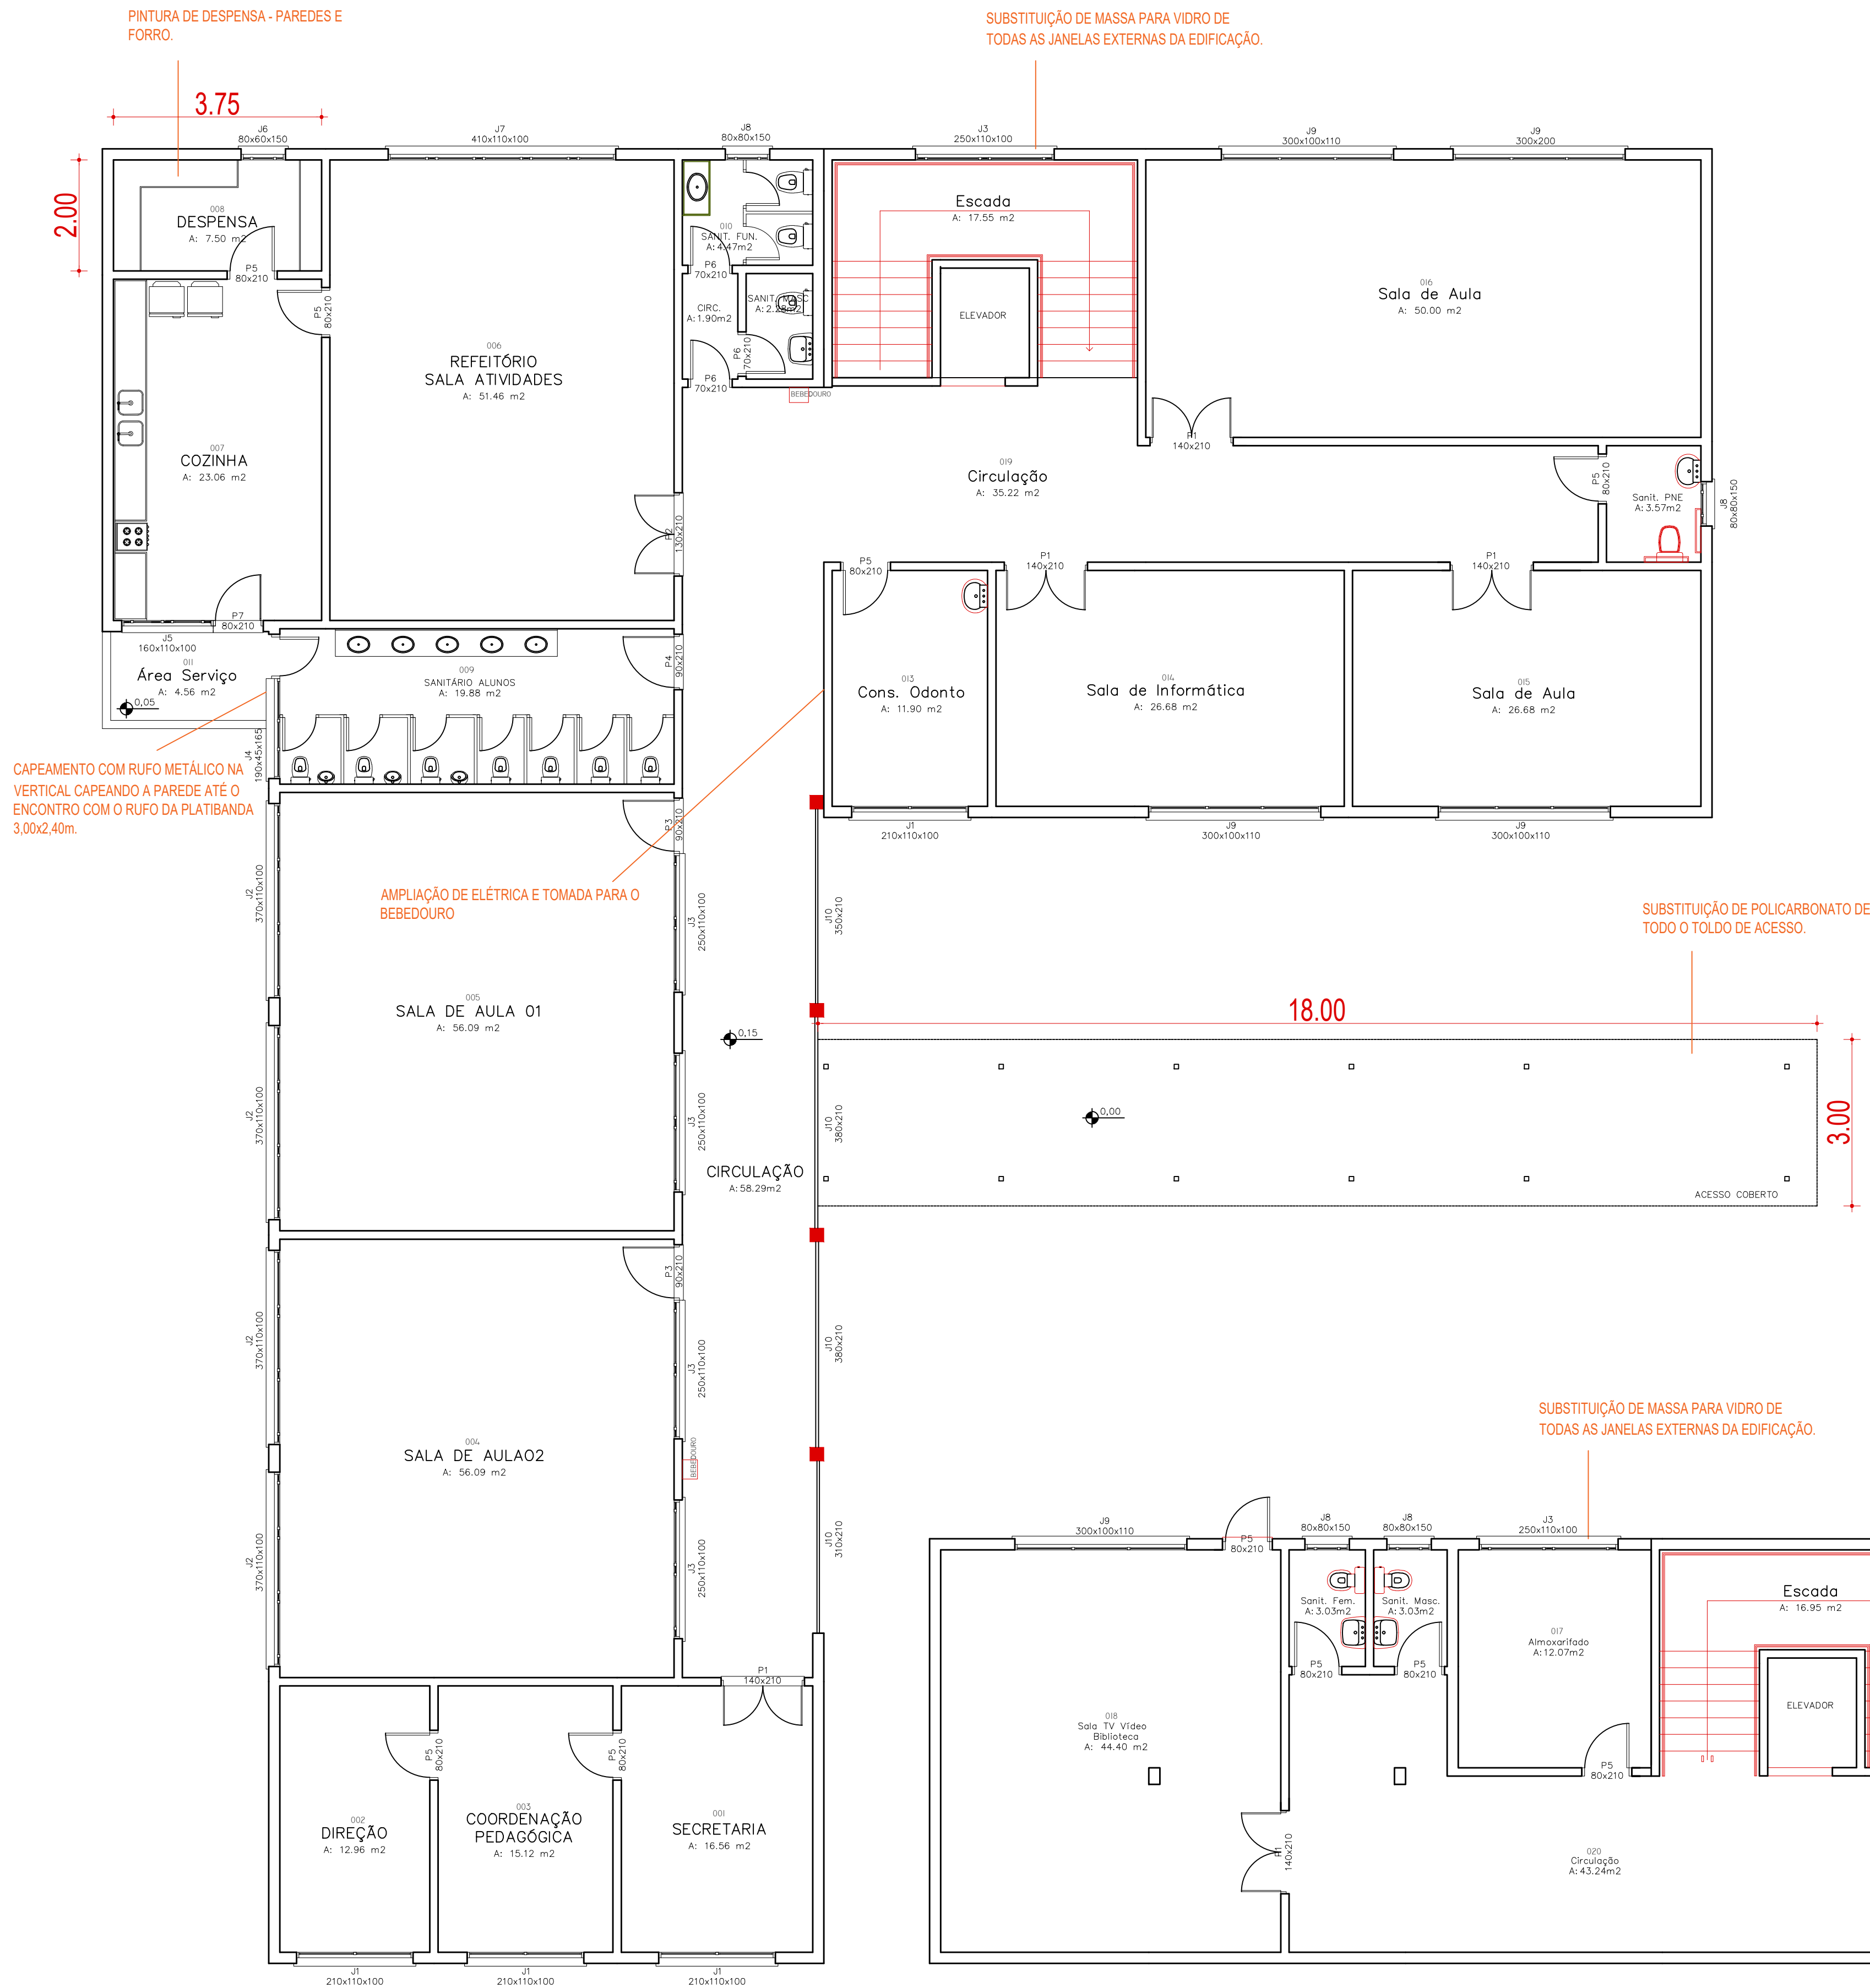

REFORMA EMEI AMIGUINHOS DO CORAÇÃO

Responsável(eis) Técnico(s): Henrique Ferronato Nardi Engenheiro Civil CREA RS/223324	Proprietário(s): Prefeitura de Doutor Ricardo CNPJ: 01.613.360/0001-21	
Endereço: Rua João Clemente Schussler, nº 193, Bairro Centro, Doutor Ricardo/RS		
Descrição: Planta de Situação/Localização e Plantas Baixas		
Desenho: Henrique F. Nardi	Escala: Indicada	
Área Total: 749,04 m²	Data: Junho/2025	Prancha: 01/02

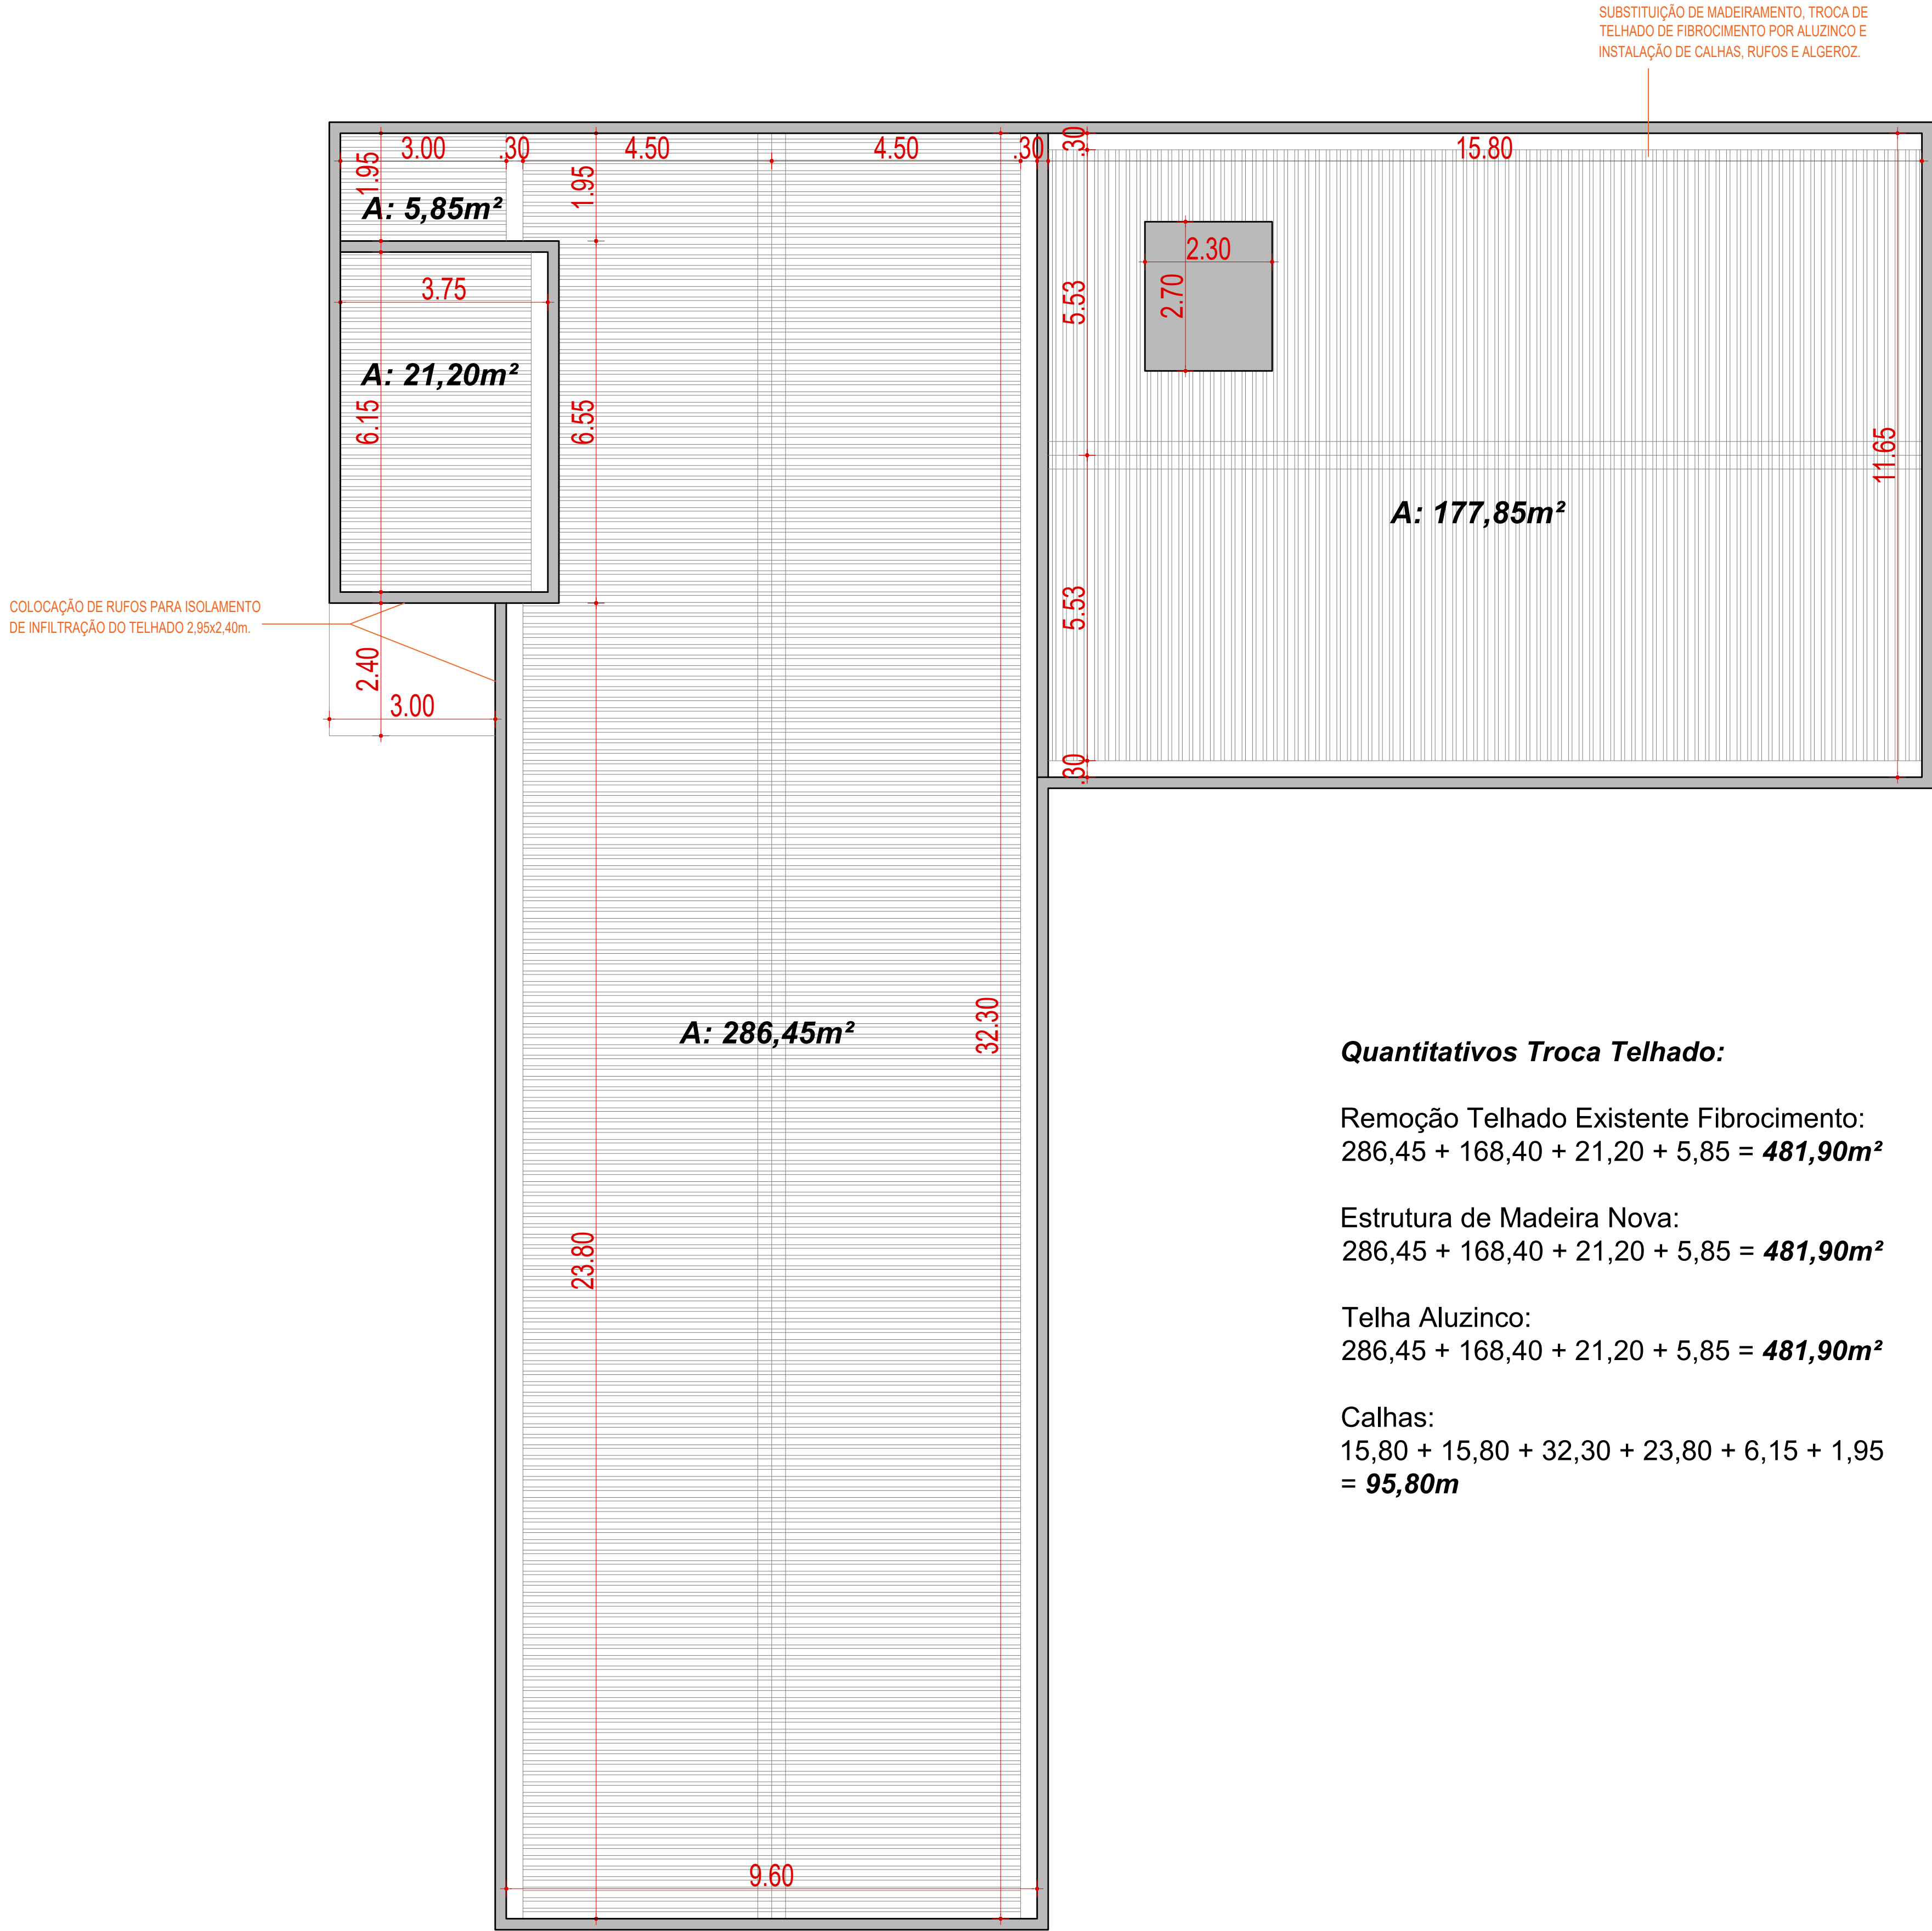

Planta de Cobertura
Escala 1/75

Quantitativos Troca Telhado:

Remoção Telhado Existente Fibrocimento:
 $286,45 + 168,40 + 21,20 + 5,85 = \mathbf{481,90m^2}$

Estrutura de Madeira Nova:
 $286,45 + 168,40 + 21,20 + 5,85 = \mathbf{481,90m^2}$

Telha Aluzinco:
 $286,45 + 168,40 + 21,20 + 5,85 = \mathbf{481,90m^2}$

Calhas:
 $15,80 + 15,80 + 32,30 + 23,80 + 6,15 + 1,95 = \mathbf{95,80m}$



REFORMA EMEI AMIGUINHOS DO CORAÇÃO

Responsável(eis) Técnico(s): Henrique Ferronato Nardi Engenheiro Civil CREA RS/223324	Proprietário(s): Prefeitura de Doutor Ricardo CNPJ: 01.613.360/0001-21	
Endereço: Rua João Clemente Schussler, nº 193, Bairro Centro, Doutor Ricardo/RS		
Descrição: Planta de Cobertura		
Desenho: Henrique F. Nardi	Escala: Indicada	
Área Total: 749,04 m²	Data: Junho/2025	Prancha: 02/02