



Planta de Situação
Sem Escala


PREFEITURA DE DOUTOR RICARDO
PROJETO DE PRAÇA ESPORTIVA E
REVITALIZAÇÃO DE LAGO
RS 332 - BAIRRO CENTRO



Referencial - Lago do Bem Viver Divino Borges - Araporã/MG




Matrícula: 37.843
Quadra: 19
Lote: 06
Endereço: Rodovia ERS 332, Km 21,
Bairro Centro, Doutor Ricardo/RS
Área do terreno: 4.346,19 m²

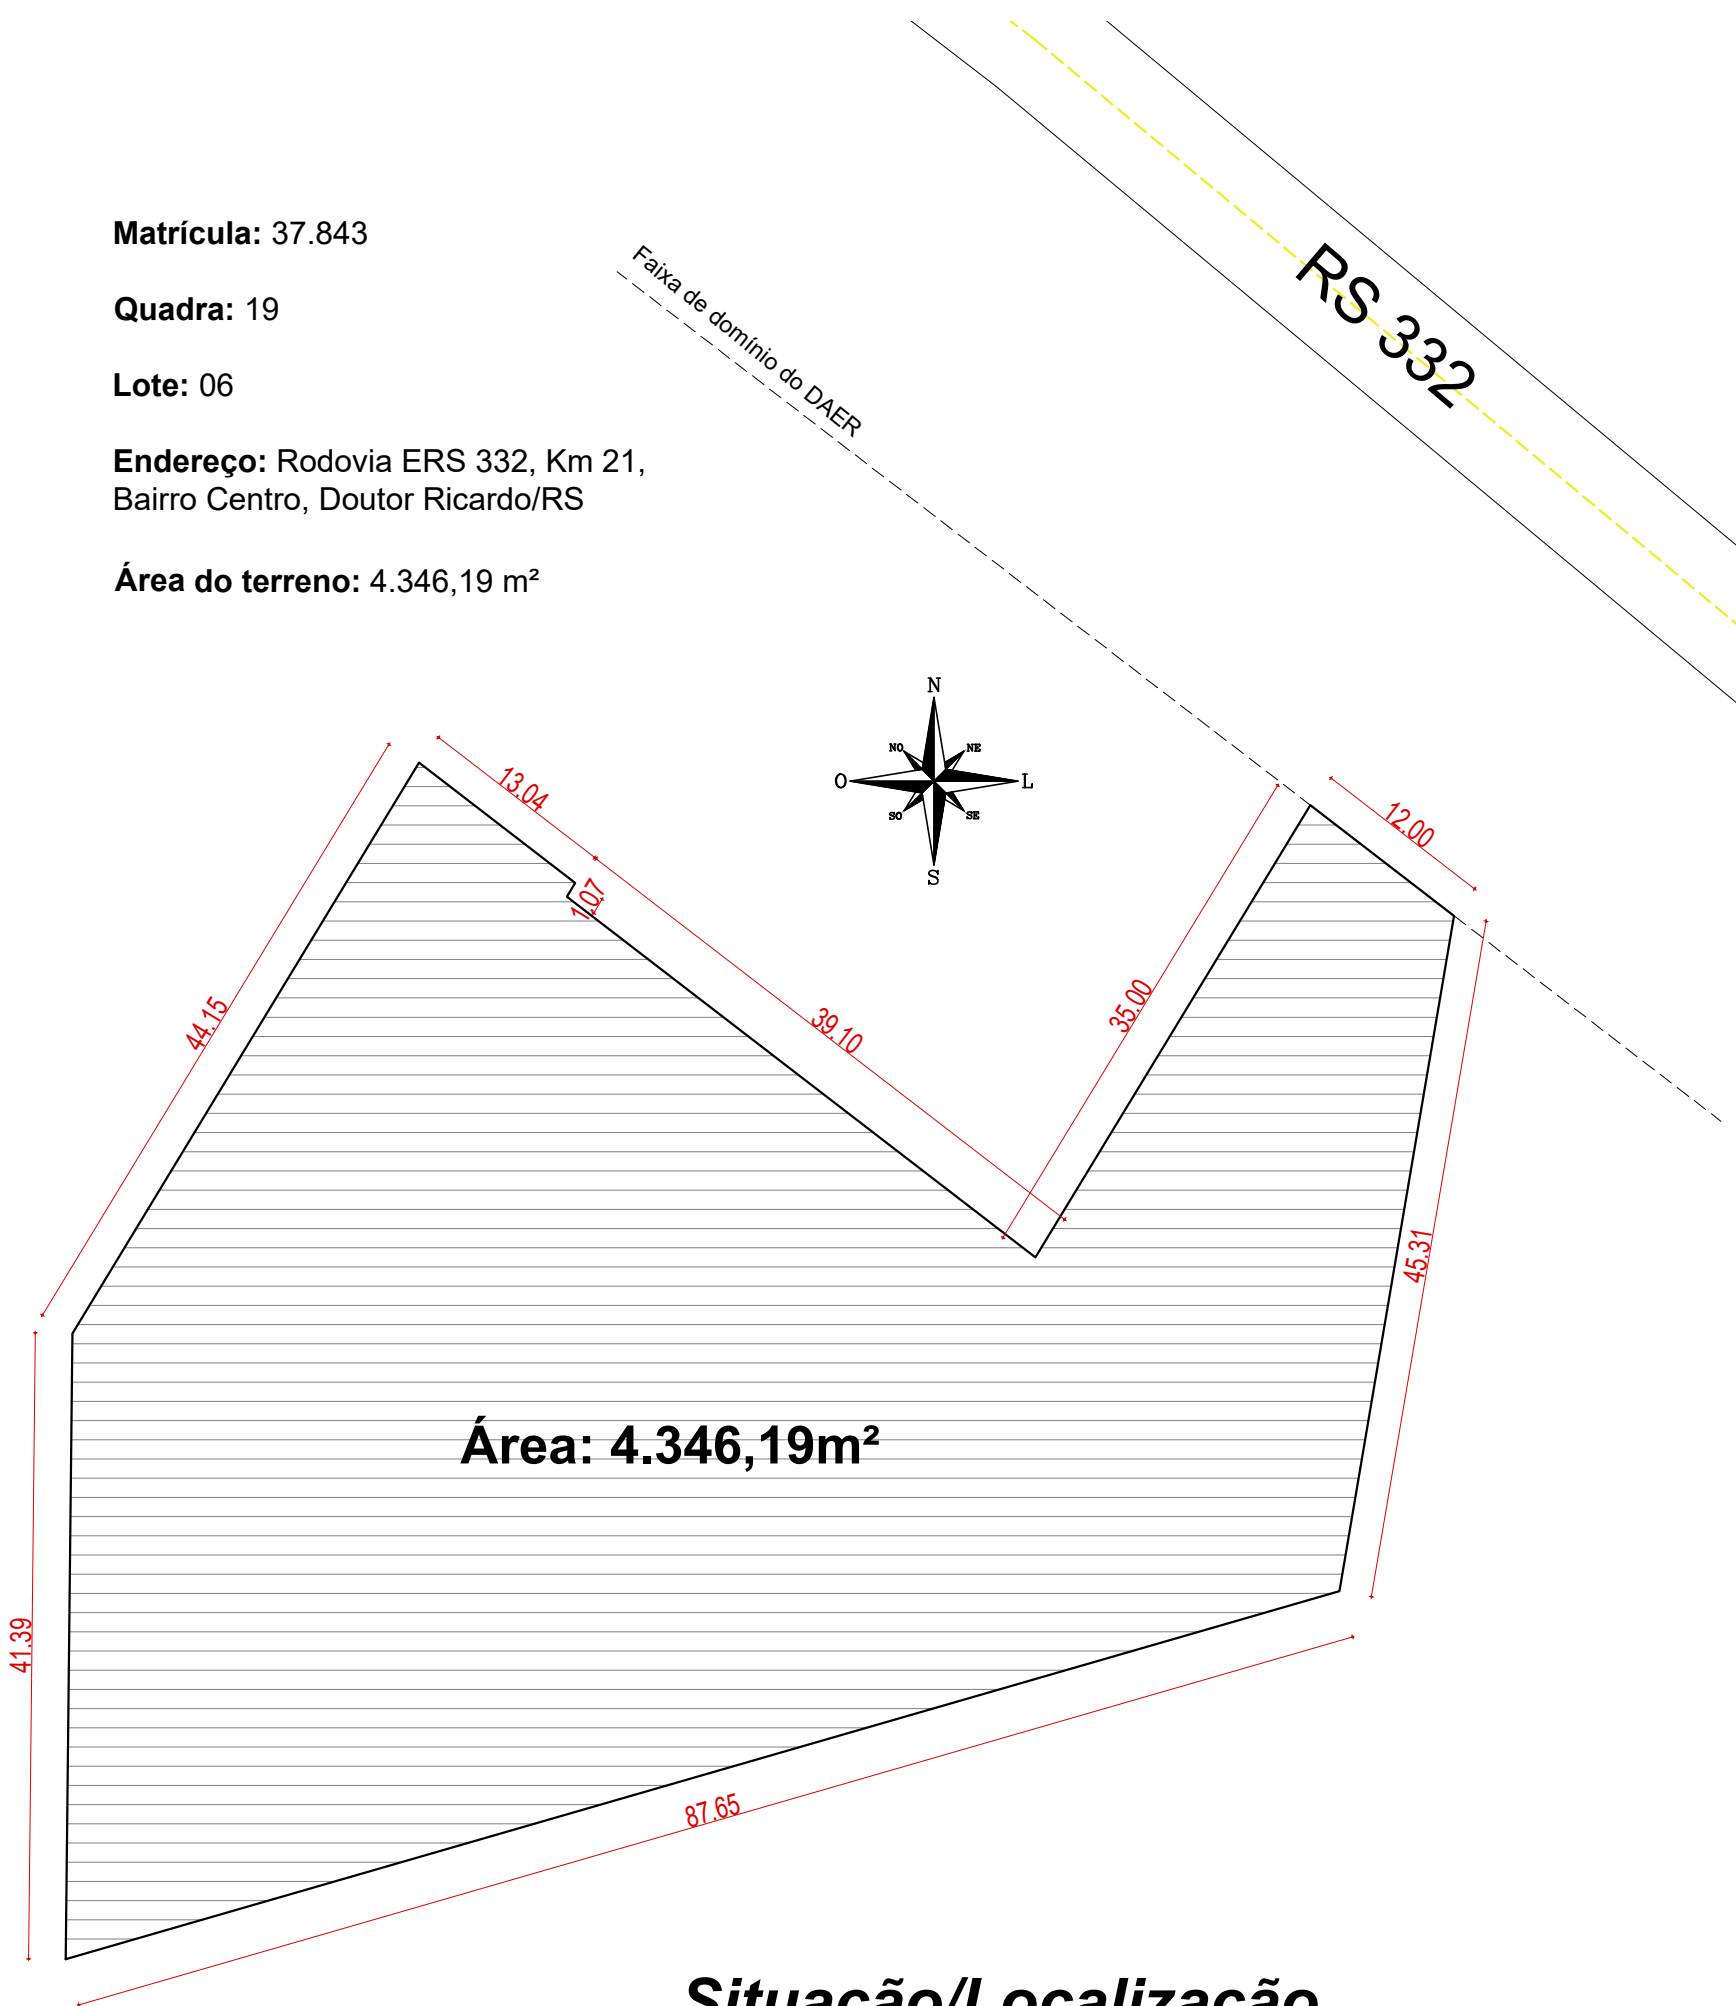

Situação/Localização
Escala: 1/500

- Mobiliário Urbano:
- Bancos: 08 Unidades
 - Lixeiras: 04 Unidades
 - Pergolado: 01 Unidade
 - Luminárias Passeio: 20 Unidades
 - Postes Iluminação Quadra: 04 Unidades

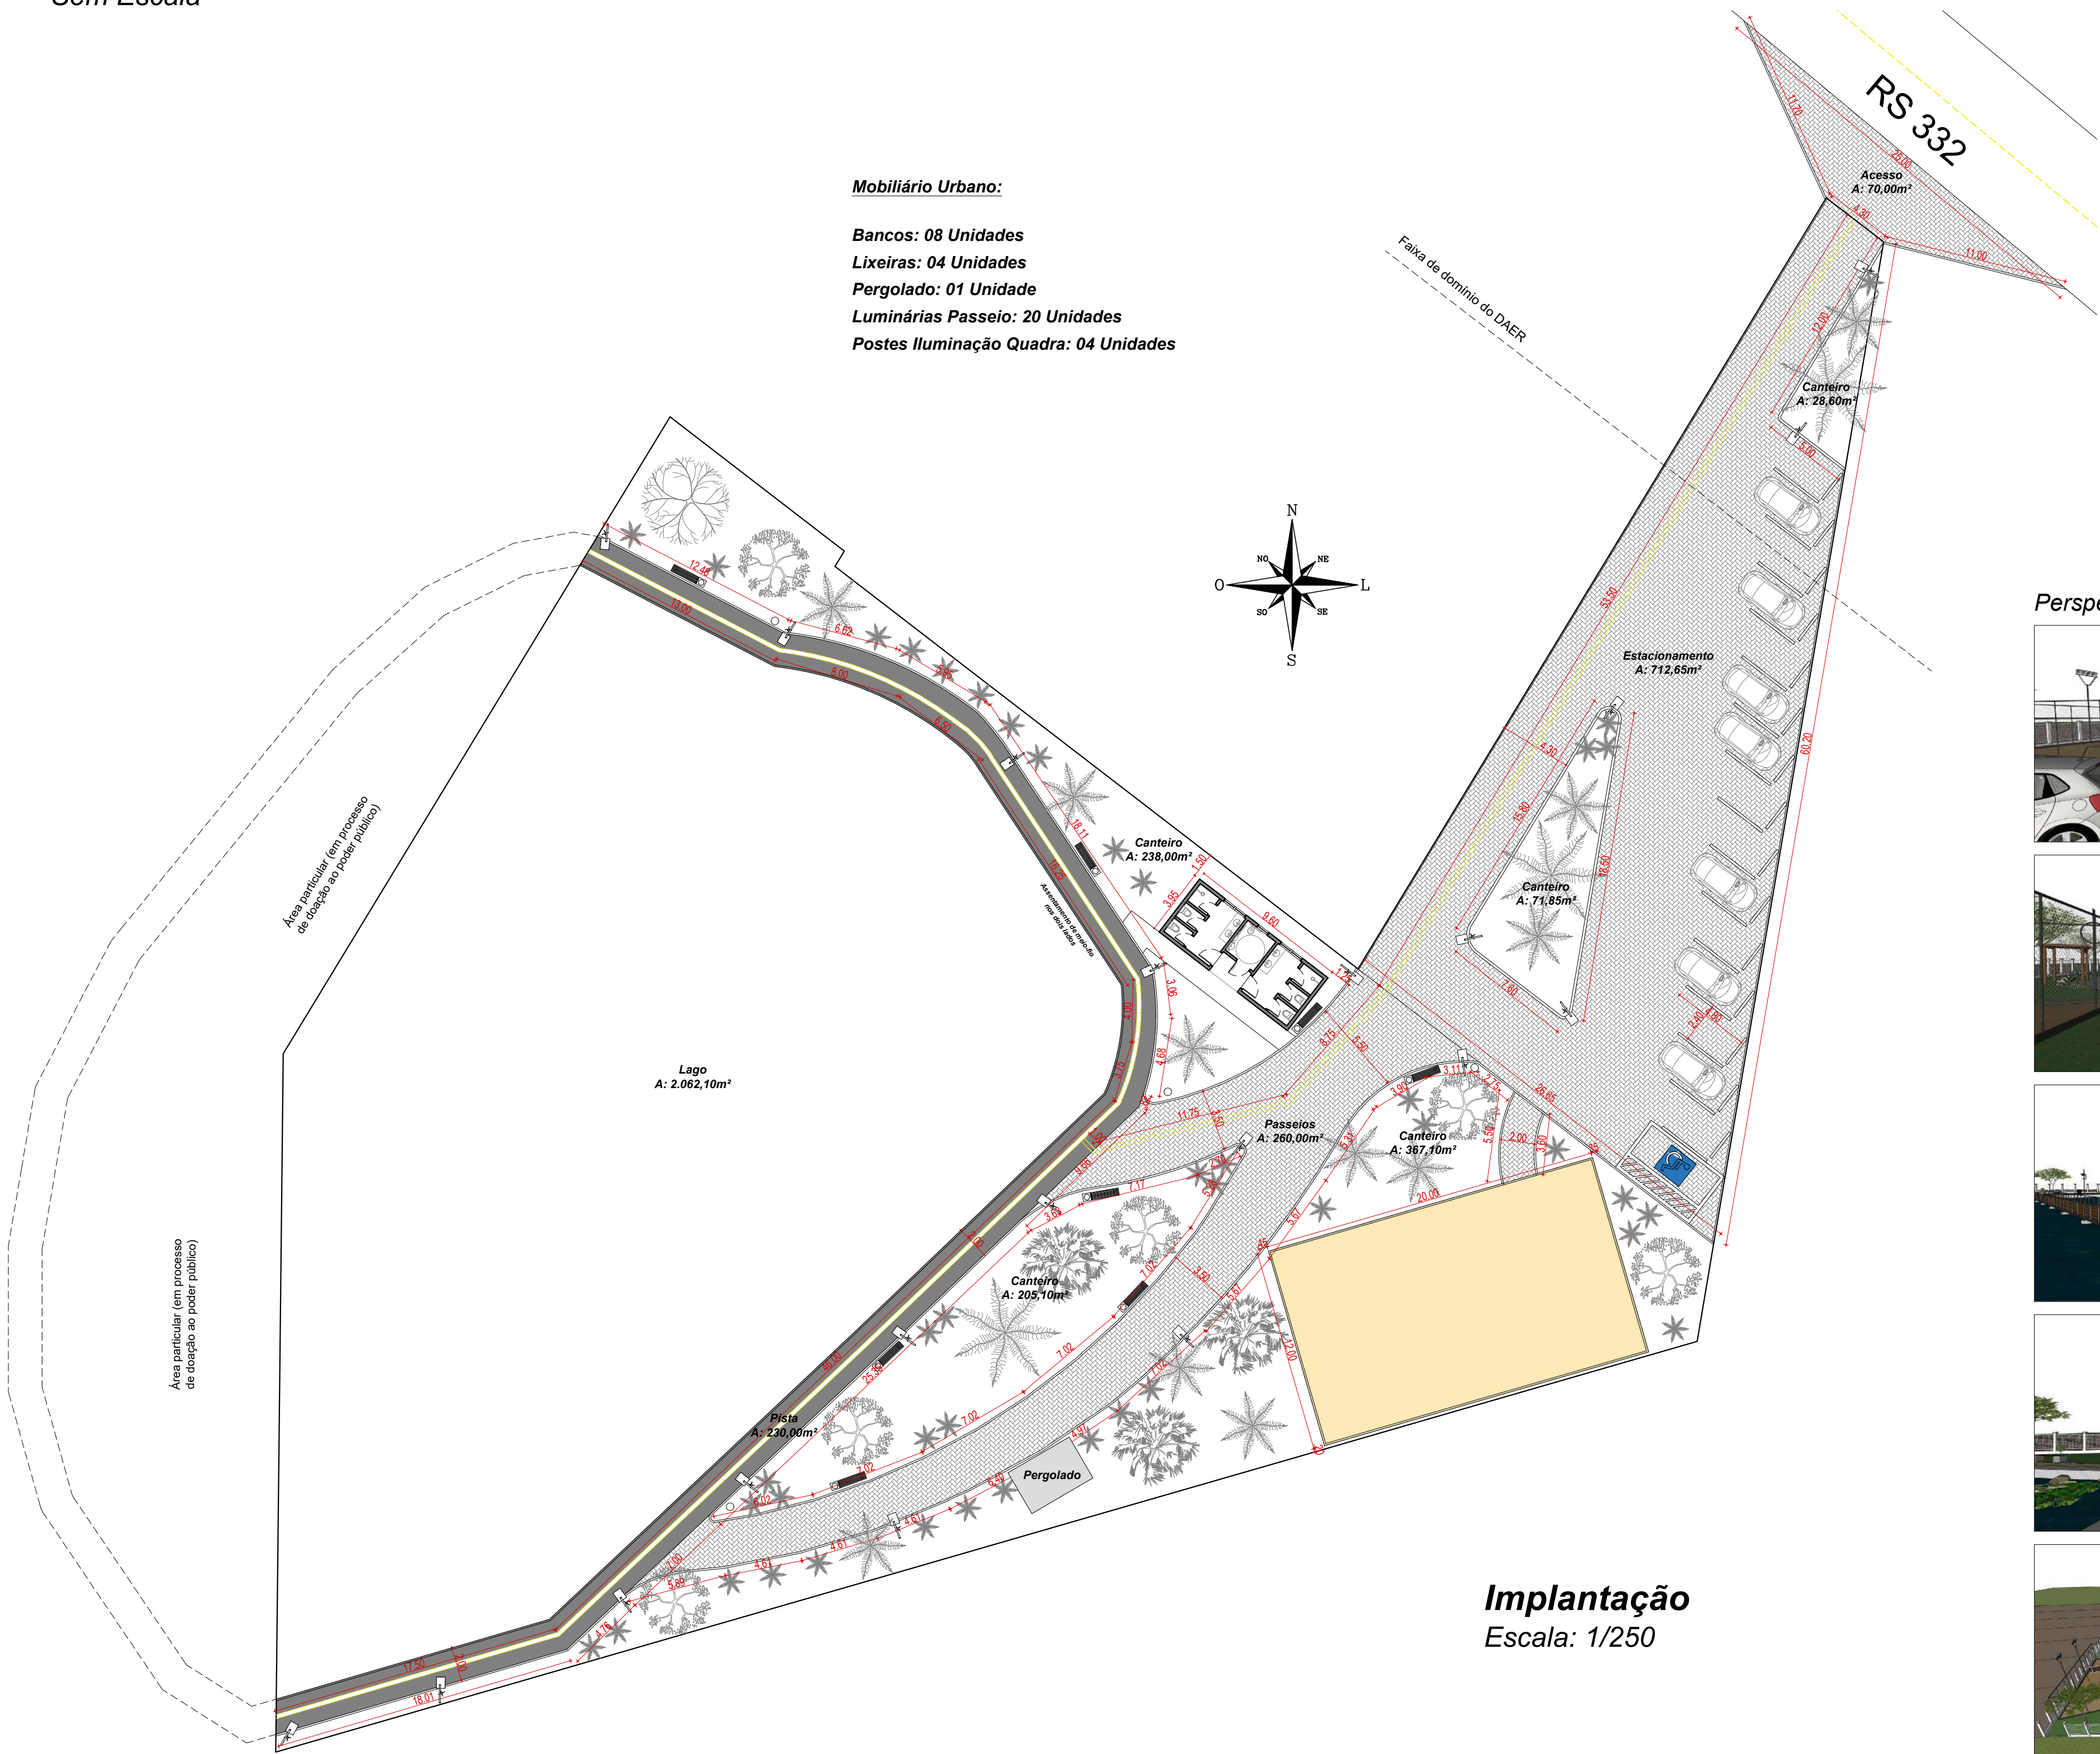

Implantação
Escala: 1/250

Perspectivas do Projeto





INFRAESTRUTURA ORLA LAGO
ALBINO STIEVEN - ETAPA 01

Responsável(eis) Técnico(s): Henrique Ferronato Nardi Engenheiro Civil CREA RS/223324	Proprietário(s): Prefeitura de Doutor Ricardo CNPJ: 01.613.360/0001-21	
Endereço: RS 332, Bairro Centro, Doutor Ricardo/RS		
Descrição: Situação/Localização, Implantação e Perspectivas		
Desenho: Alex Radaelli	Escala: Indicada	
Área Total: 4.586,70 m²	Data: Fevereiro/2025	Prancha: 01/02